

Departement de l'Eure et Loir



Cabinet HERMAND Philippe
Cabinet Principal
18, rue de la gare
28240 LA LOUPE
Tél : 02.37.81.04.09
GEOMETRES-EXPERTS Fax : 02.37.29.02.46

Commune de St LUPERCE

Lieu dit : " Loulappe "

Section F




Sous réserve de modification future

Plan du Lot 4

Dossier 7845
Echelle : 1/250

Lot 4
Superficie : 643m²
Surface de plancher :

Plan de Situation:

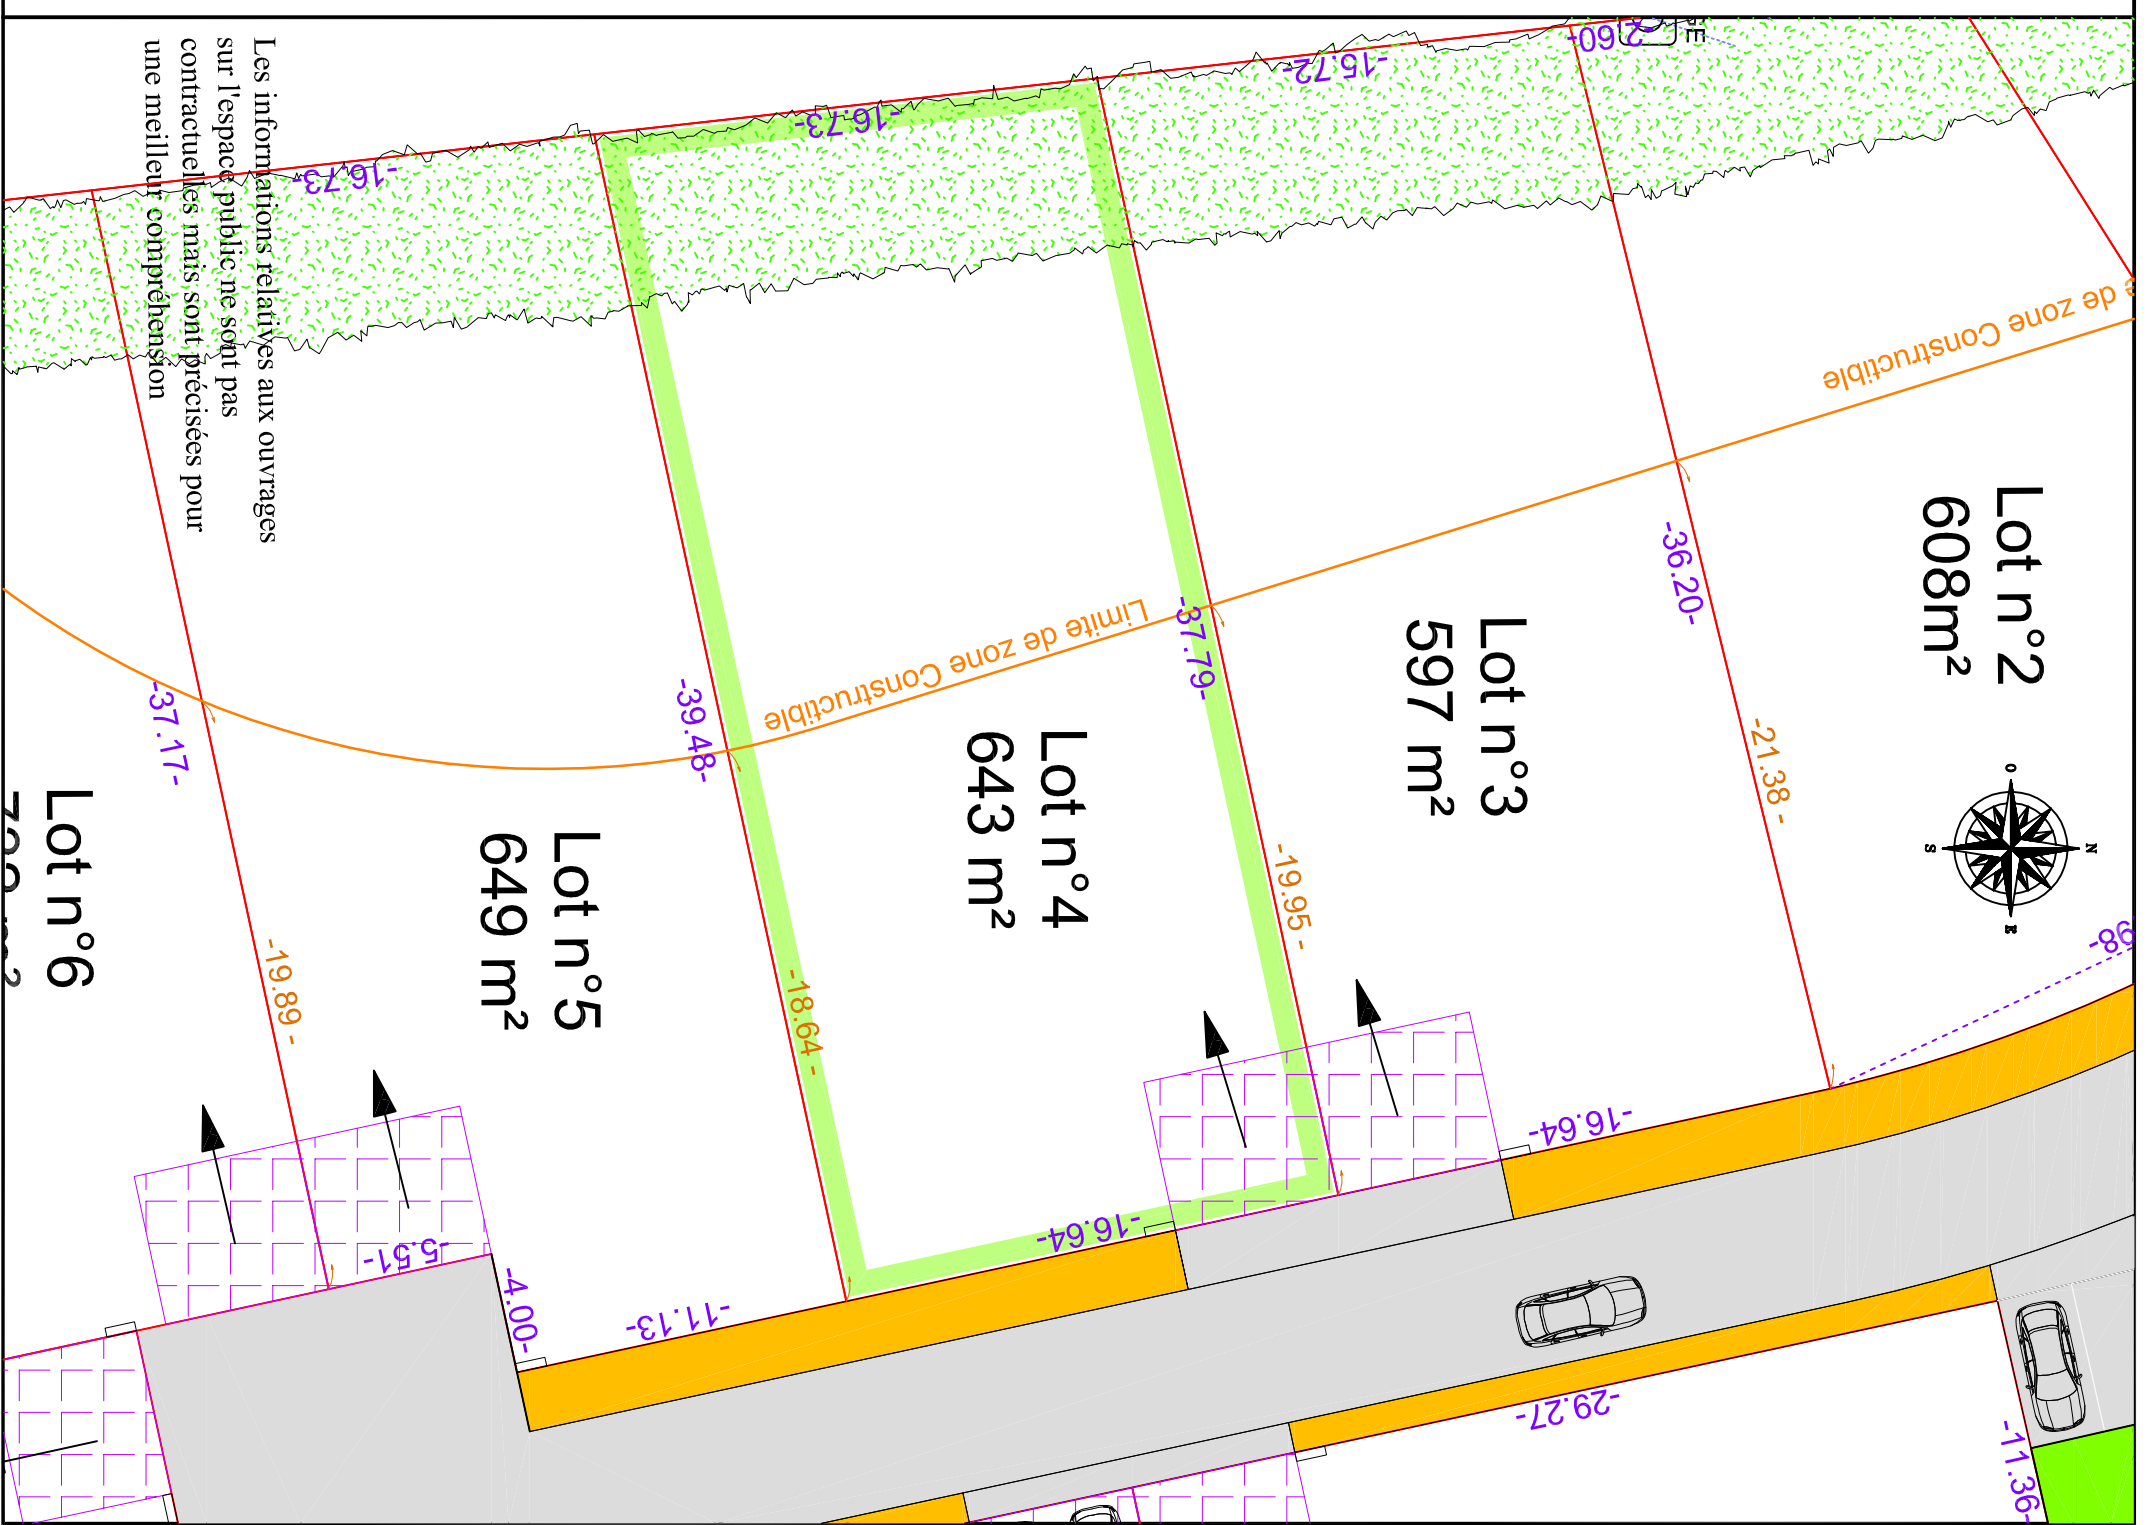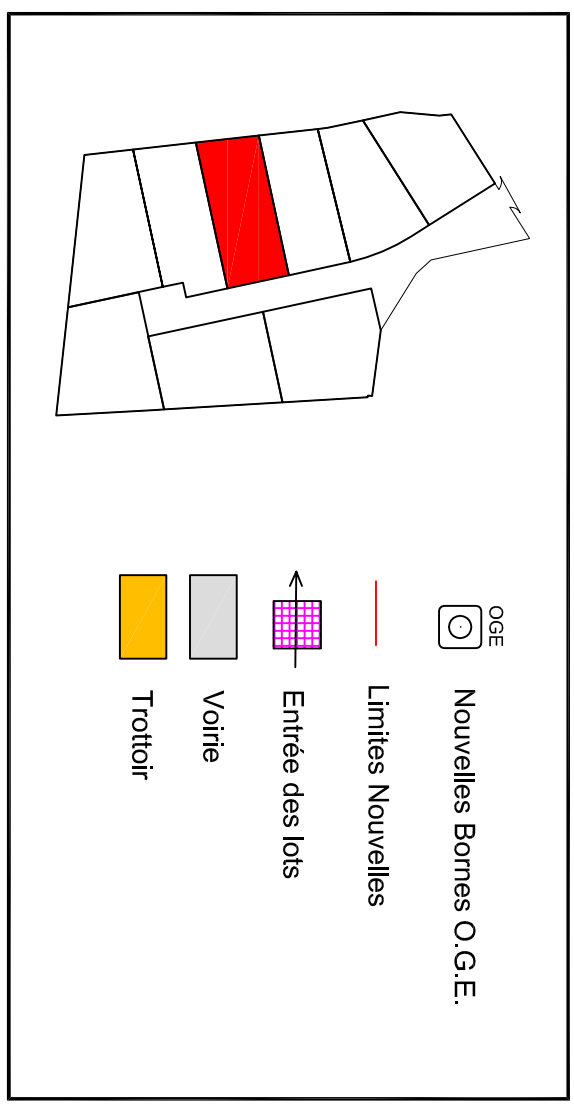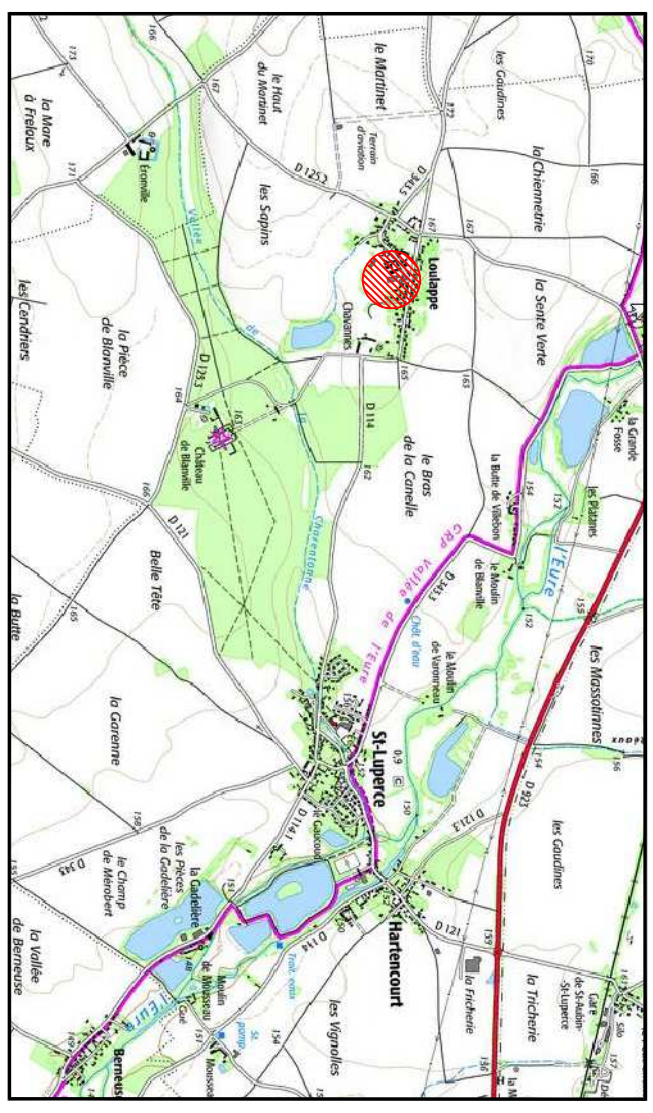

Les informations relatives aux ouvrages sur l'espace public ne sont pas contractuelles mais sont précisées pour une meilleur compréhension