

PLAN DE VENTE

Commune de NOGENT SUR EURE (28)

Lotissement

" "



57 bis rue du Docteur Maunoury

28008 Chartres Cedex

Tél : 02.37.91.73.73 - Fax : 02.37.30.79.12

www.ptf28.fr

Numéro du Lot

14

Cadastre

ZK n°


Surface

882m²

Surface de plancher

220m²

Plan d'ensemble figuratif au 1/1500

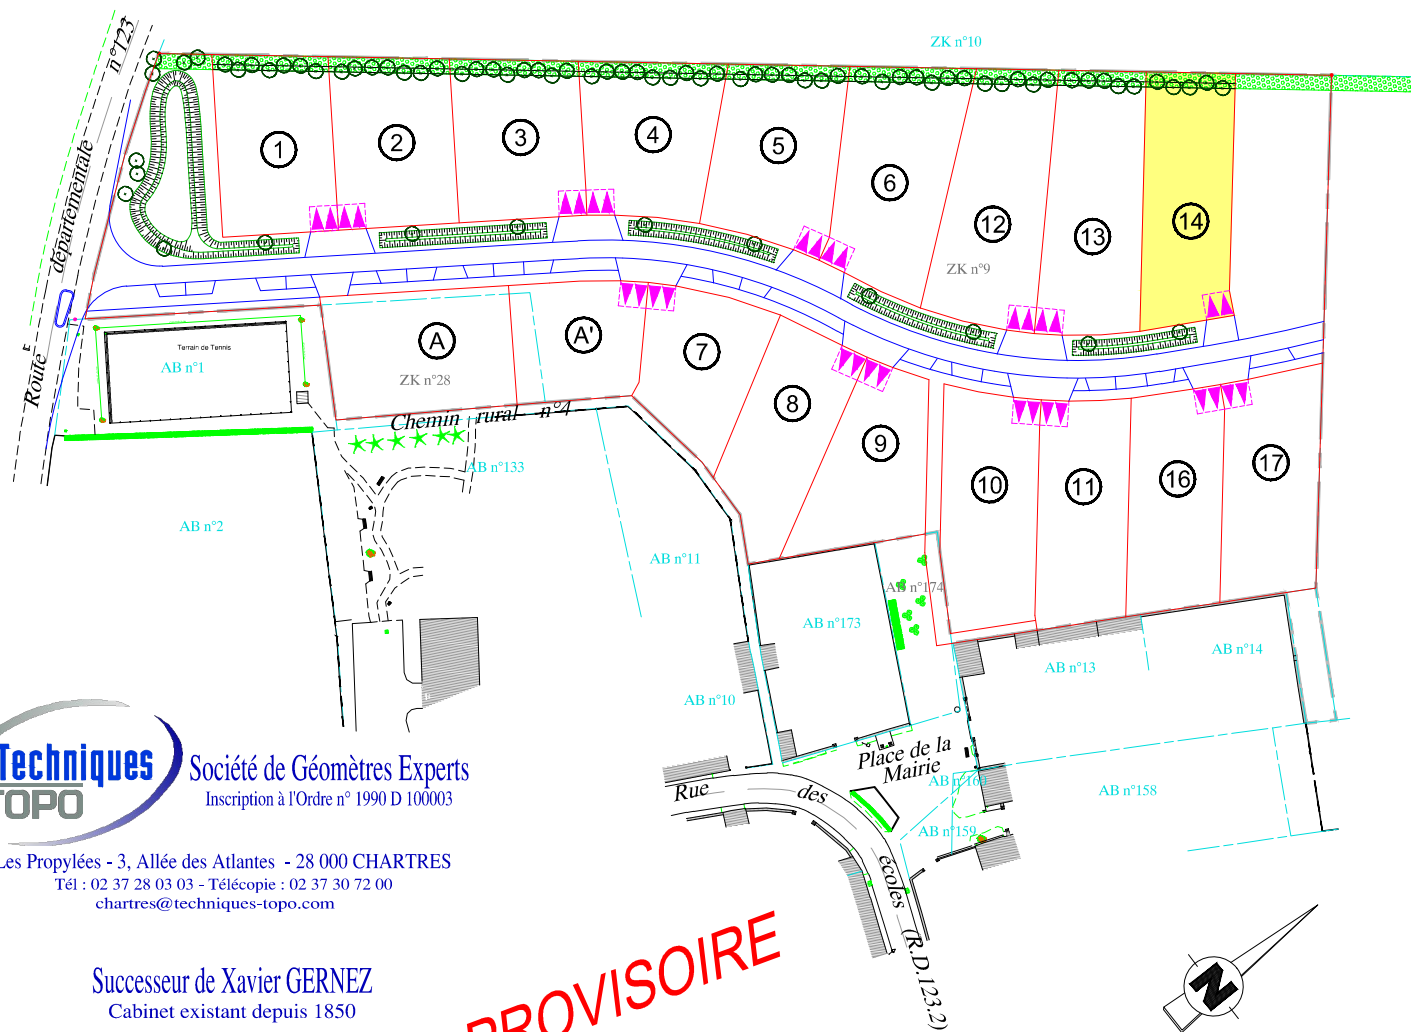

PROVISOIRE

Techniques TOPO Société de Géomètres Experts
Inscription à l'Ordre n° 1990 D 100003
Les Propylées - 3, Allée des Atlantes - 28 000 CHARTRES
Tél : 02 37 28 03 03 - Télécopie : 02 37 30 72 00
chartres@techniques-topo.com

Successor de Xavier GERNEZ
Cabinet existant depuis 1850

Dossier : CH12045
janvier 2015

LEGENDE

- Borne, clou, repère
- Côte périmétrique
- Côte altimétrique du terrain naturel (avant travaux)
- Emprise du lotissement
- ZK n°1 Ancien n° de cadastre
- ZK n°200 Nouveau n° de cadastre
- Encoches pour le "stationnement du midi" Stationnement et accès imposés véhicules et piétons Surface non close pour deux véhicules légers
- Zone d'implantation de la construction principale (les annexes et les extensions, accolées ou non ne sont pas assujetties à cette obligation)
- Bande de "plantations à réaliser" sera planté par l'aménageur Leurs maintient et leurs entretien incombent à l'acquéreur

Limites de propriété à définir par Délimitation Contradictoire

PLAN DE COMMERCIALISATION AU 1/250

