
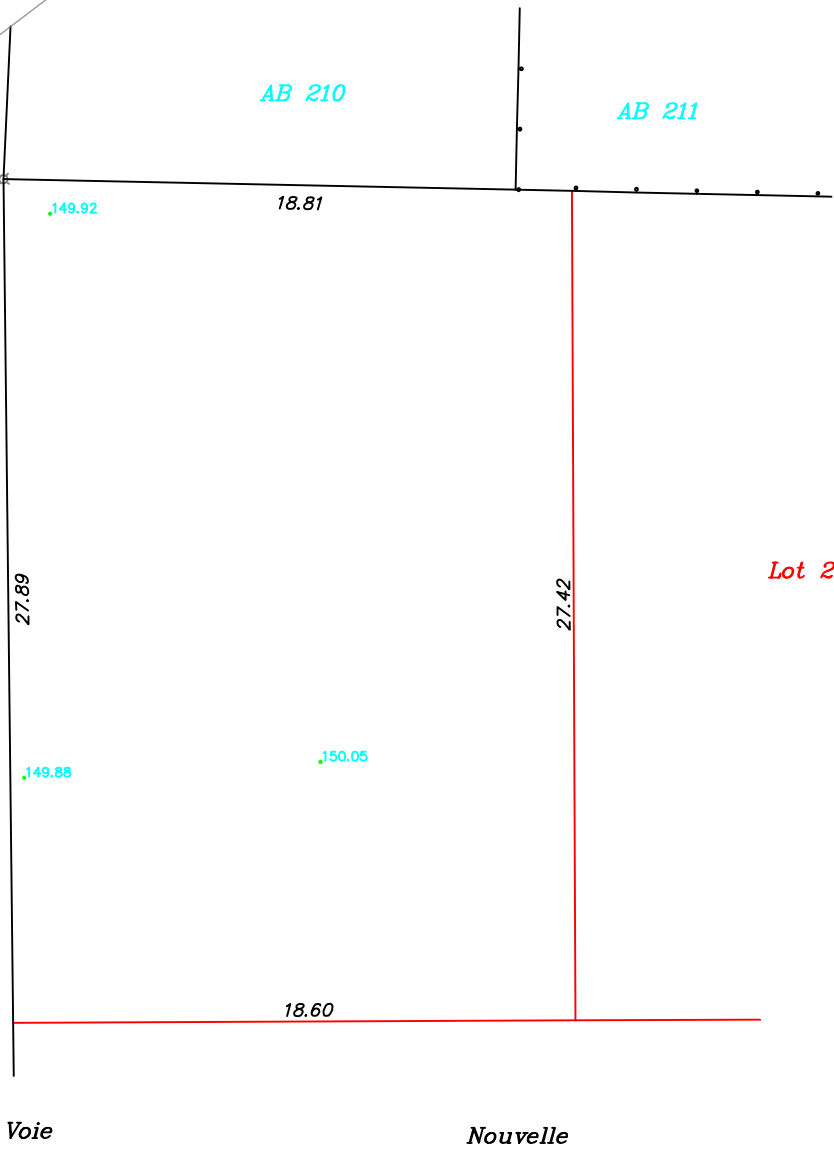
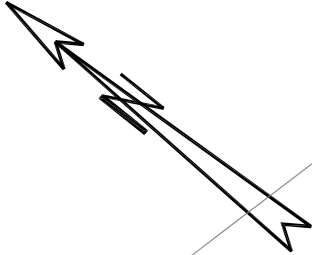
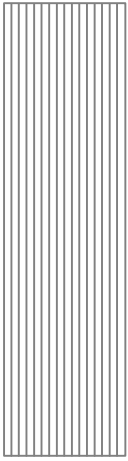


GELLAINVILLE  
LOTISSEMENT  
"Bonville"

TRANCHE 1  
PLAN DU LOT N° 1  
Ref. cadastrale: AB n°  
Rue de

Superficie : 517 m<sup>2</sup>  
ECHELLE : 1/250

PLAN DE SITUATION

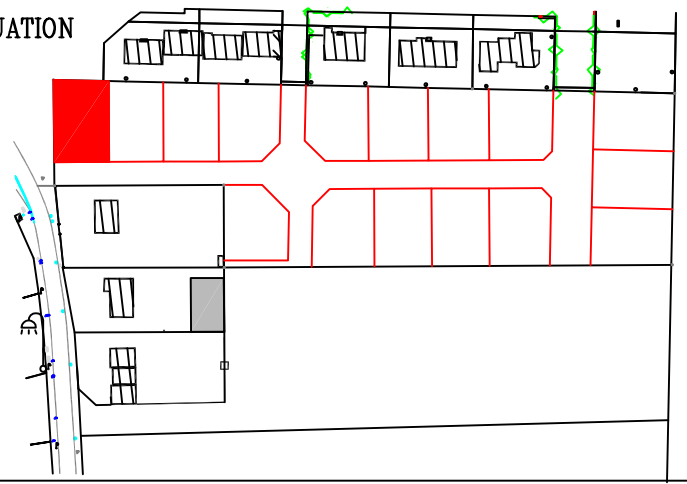

LES COTES ET SURFACES SERONT DEFINITIVES APRES L'ETABLISSEMENT D'UN PLAN REGULIER.

LEGENDE

Clôture Mitoyenneté Appartenance à B Cote planimétrique Cote altimétrique Regards Fossé - Talus	<p>1- Appartenance à A 2- Mitoyenneté 3- Appartenance à B</p> <p>Cote planimétrique Cote altimétrique Regards Fossé - Talus</p>	Borne : ancienne - nouvelle Bouche : d'eau - gaz - incendie Application cadastrale non définie contradictoirement.	<p>Poteau PTT - Poteau ED.</p>
---	---	--	--------------------------------

DOSSIER : 15-482  
TIRAGE EN DATE DU :  
10 Mai 2017

S.C.P ROULLIER  
Guillemette ROULLIER  
Géomètre Expert - Ing. ESTP  
5, Square Westerham  
28800 BONNEVAL  
TEL. : 02 37 47 50 03 FAX : 02 37 47 50 20