
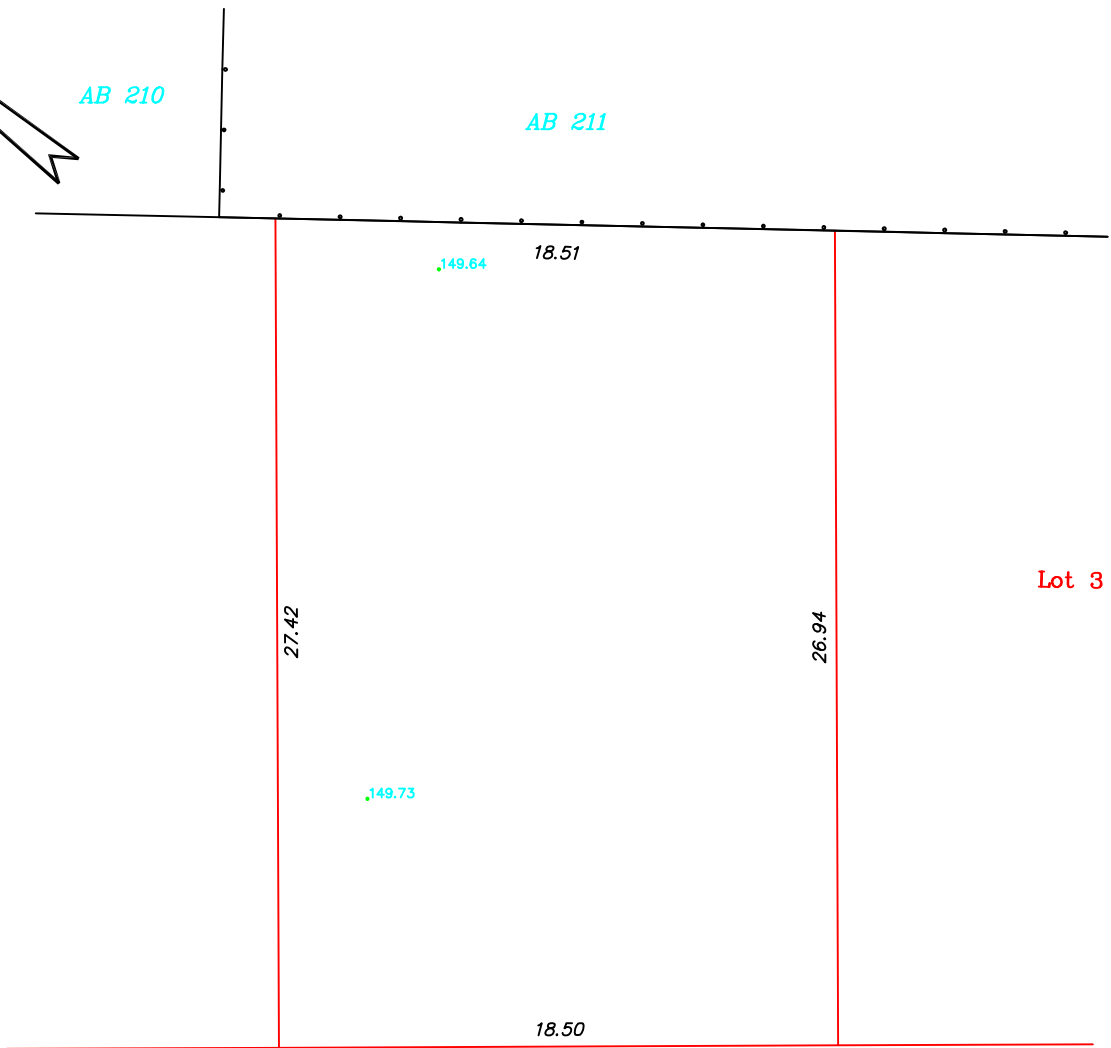
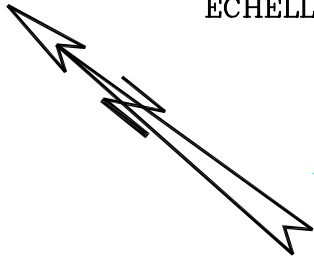
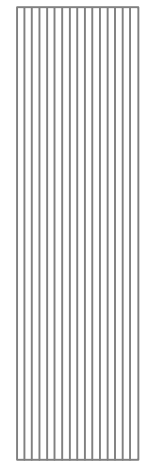


GELLAINVILLE  
 LOTISSEMENT  
 "Bonville"

TRANCHE 1  
 PLAN DU LOT N° 2  
 Ref. cadastrale: AB n°  
 Rue de

Superficie : 503 m<sup>2</sup>  
 ECHELLE : 1/250

PLAN DE SITUATION

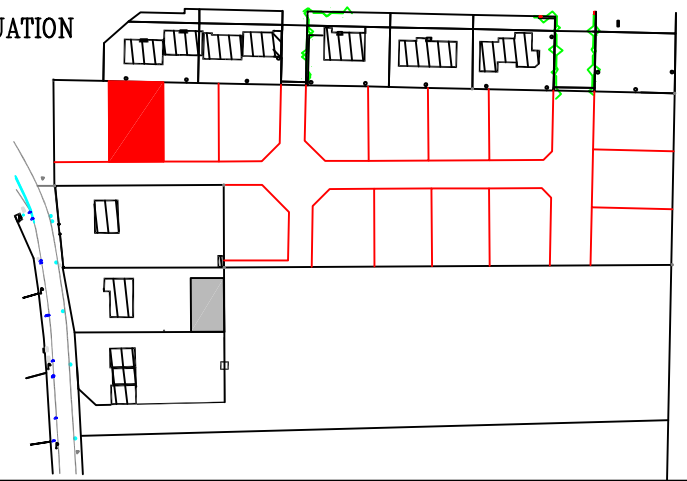

Voie

Nouvelle

LES COTES ET SURFACES SERONT DEFINITIVES APRES L'ETABLISSEMENT D'UN PLAN REGULIER.

LEGENDE

Clôture 1- Appartenance à A 2- Mitoyenneté 3- Appartenance à B	Borne : ancienne - nouvelle Bouche : d'eau - gaz - incendie	Poteau PTT - Poteau ED.
8.00 Cote planimétrique .50.01 Cote altimétrique	Regards	Application cadastrale non définie contradictoirement.
Fossé - Talus	<p>DOSSIER : 15-482</p> <p>TIRAGE EN DATE DU :                  10 Mai 2017</p>	<p>S.C.P ROULLIER                  Guillemette ROULLIER                  Géomètre Expert - Ing. ESTP                  5, Square Westerham                  28800 BONNEVAL</p> <p>TEL. : 02 37 47 50 03 FAX : 02 37 47 50 20</p>