


GELLAINVILLE
 LOTISSEMENT
 "Bonville"

TRANCHE 1
 PLAN DU LOT N° 4
 Ref. cadastrale: AB n°
 Rue de

Superficie : 527 m²
 ECHELLE : 1/250

PLAN DE SITUATION

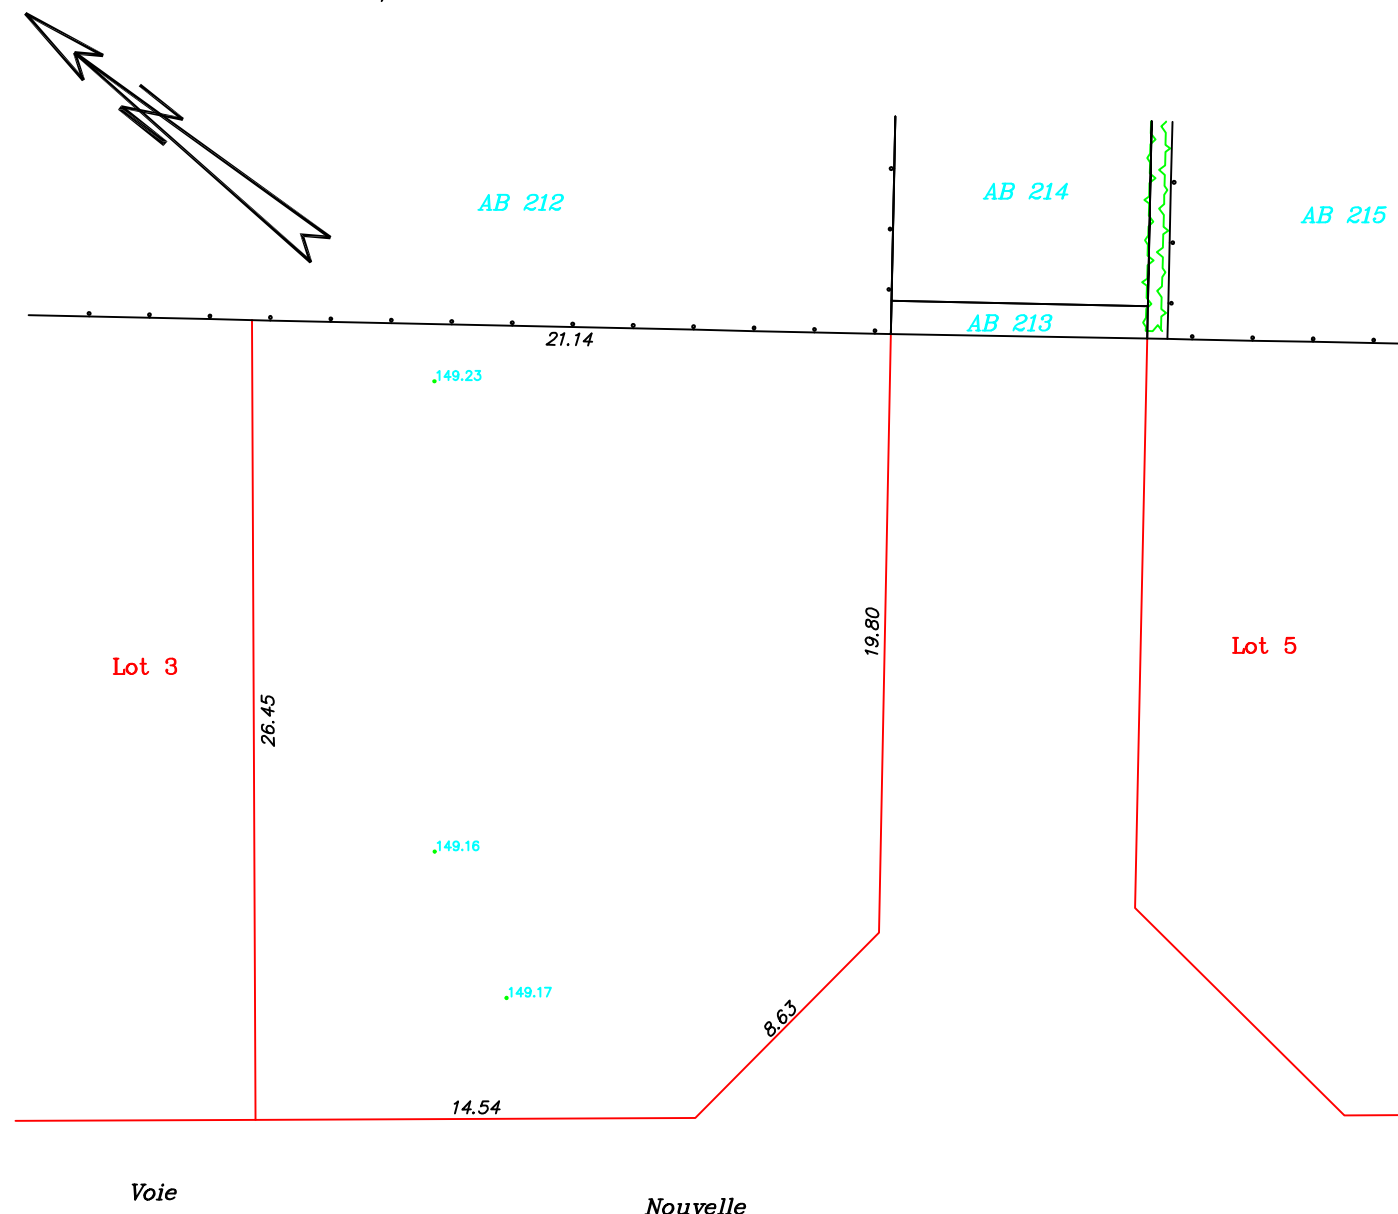

LES COTES ET SURFACES SERONT DEFINITIVES APRES L'ETABLISSEMENT D'UN PLAN REGULIER.

LEGENDE

<p>Clôture</p> <p>1- Appartenance à A 2- Mitoyenneté 3- Appartenance à B</p>	<p>Borne : ancienne - nouvelle</p>	<p>Poteau PTT - Pot</p>
<p>Cote planimétrique</p>	<p>Bouche : d'eau - gaz - incendie</p>	<p>Application cadastrale non définie contradict</p>
<p>Cote altimétrique</p>		
<p>Regards</p>		
<p>Fossé - Talus</p>		

DOSSIER : 15-482

TIRAGE EN DATE DU :
 10 Mai 2017

S.C.P ROULLIER
 Guillemette ROULLIER
 Géomètre Expert - Ing. E
 5, Square Westerham
 28800 BONNEVAL

TEL. : 02 39 49 30 03 FAX : 02 39 49 50