
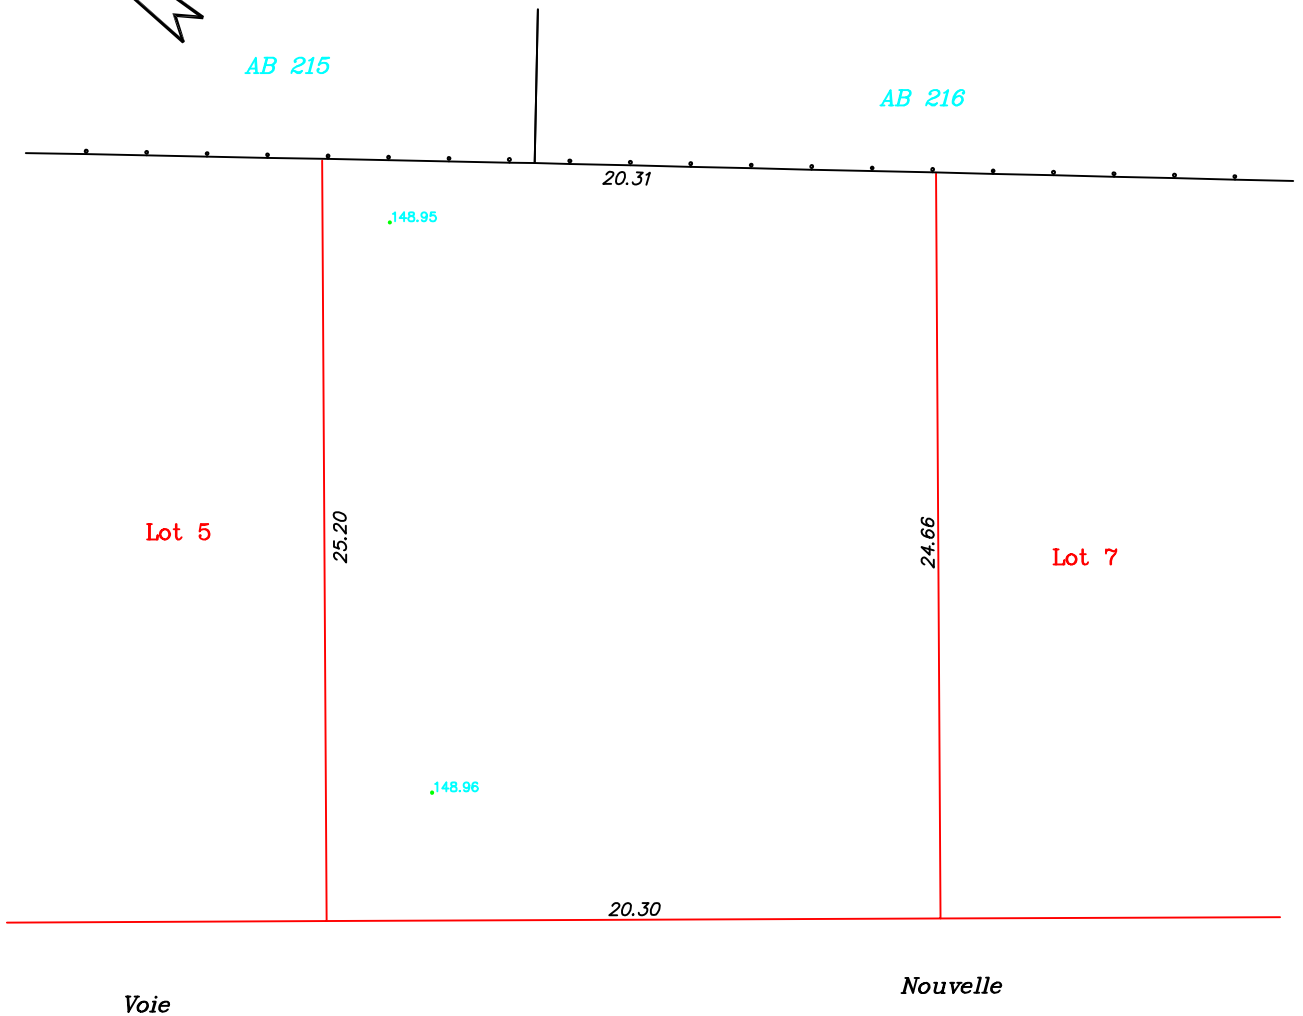
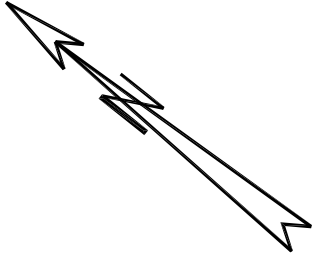


GELLAINVILLE
 LOTISSEMENT
 "Bonville"

TRANCHE 1
 PLAN DU LOT N° 6
 Ref. cadastrale: AB n°
 Rue de

Superficie : 506 m²
 ECHELLE : 1/250

PLAN DE SITUATION

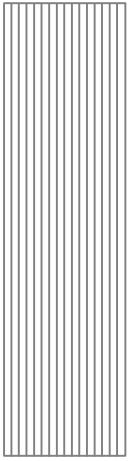

LES COTES ET SURFACES SERONT DEFINITIVES APRES L'ETABLISSEMENT D'UN PLAN REGULIER.

LEGENDE

	<p>Clôture</p> <p>1- Appartenance à A 2- Mitoyenneté 3- Appartenance à B</p>		<p>Borne : ancienne - nouvelle</p>	
	<p>Cote planimétrique</p> <p>Cote altimétrique</p>		<p>Bouche : d'eau - gaz - incendie</p>	<p>Application cadastrale non définie contradictoirement.</p>
	<p>Regards</p>	<p>DOSSIER : 15-482</p>		
	<p>Fossé - Talus</p>	<p>TIRAGE EN DATE DU : 10 Mai 2017</p>		
		<p>S.C.P ROULLIER Guillemette ROULLIER Géomètre Expert - Ing. ESTP 5, Square Westerham 28800 BONNEVAL</p>		