
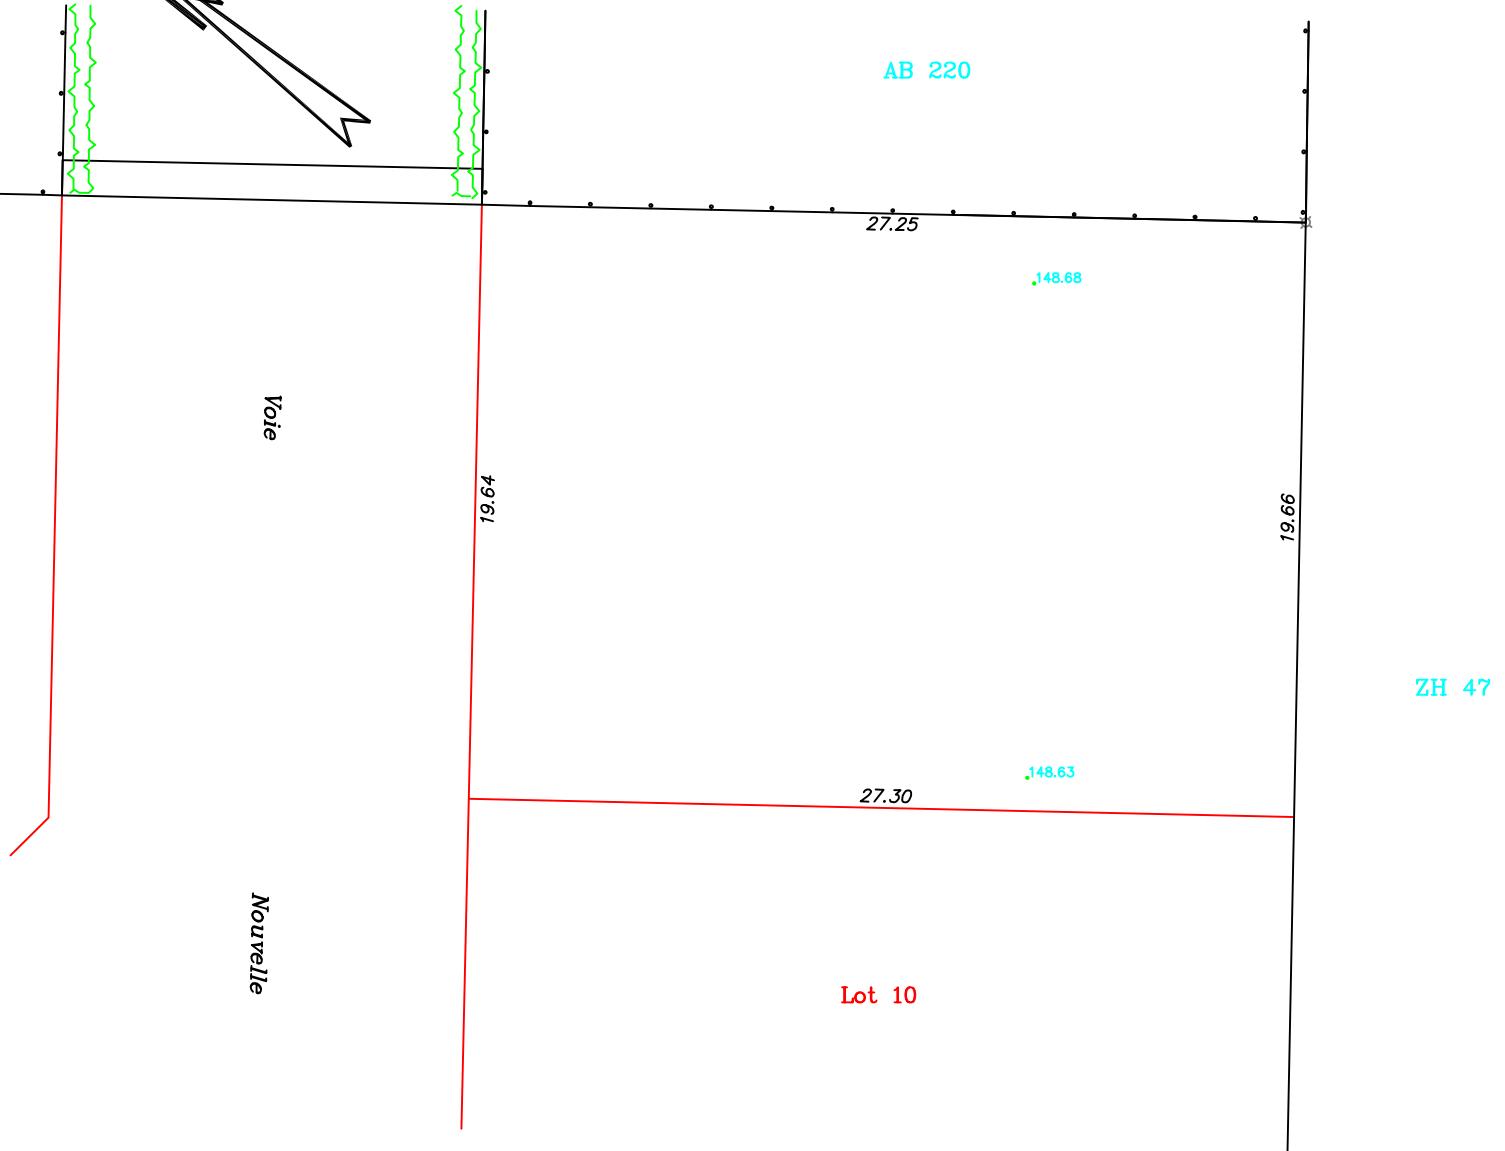
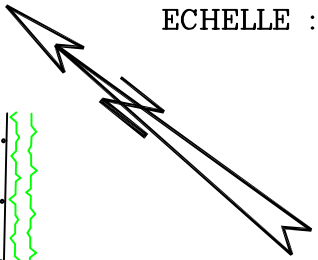
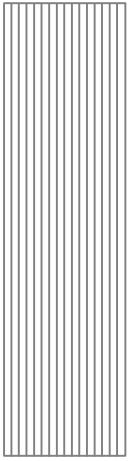


GELLAINVILLE
 LOTISSEMENT
 "Bonville"

TRANCHE 1
 PLAN DU LOT N° 9
 Ref. cadastrale: AB n°
 Rue de

Superficie : 536 m²
 ECHELLE : 1/250

PLAN DE SITUATION

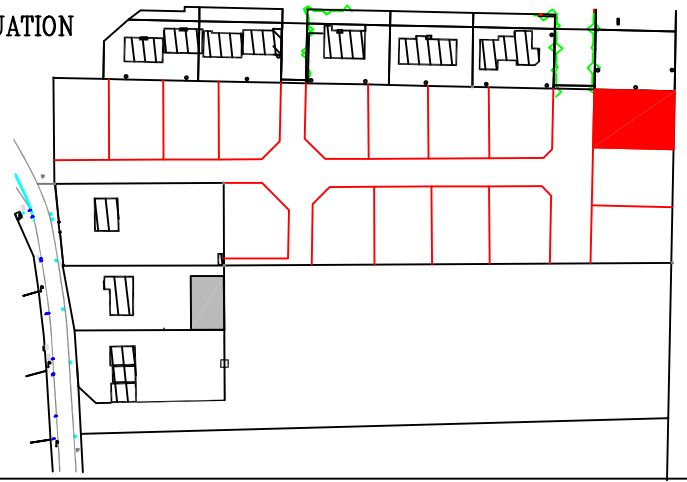

LES COTES ET SURFACES SERONT DEFINITIVES APRES L'ETABLISSEMENT D'UN PLAN REGULIER.

LEGENDE

<p>8.00</p>	<p>Clôture</p> <p>1- Appartenance à A 2- Mitoyenneté 3- Appartenance à B</p> <p>Cote planimétrique</p> <p>Cote altimétrique</p> <p>Regards</p> <p>Fossé - Talus</p>		<p>Borne : ancienne - nouvelle</p> <p>Bouche : d'eau - gaz - incendie</p> <p>Application cadastrale non définie contradictoirement.</p>	<p>Poteau PTT - Poteau ED.</p>
-------------	---	--	---	--------------------------------

DOSSIER : 15-482
 TIRAGE EN DATE DU :
 10 Mai 2017

S.C.P ROULLIER
 Guillemette ROULLIER
 Géomètre Expert - Ing. ESTP
 5, Square Westerham
 28800 BONNEVAL
 TEL. : 02 37 47 50 03 FAX : 02 37 47 50 20