
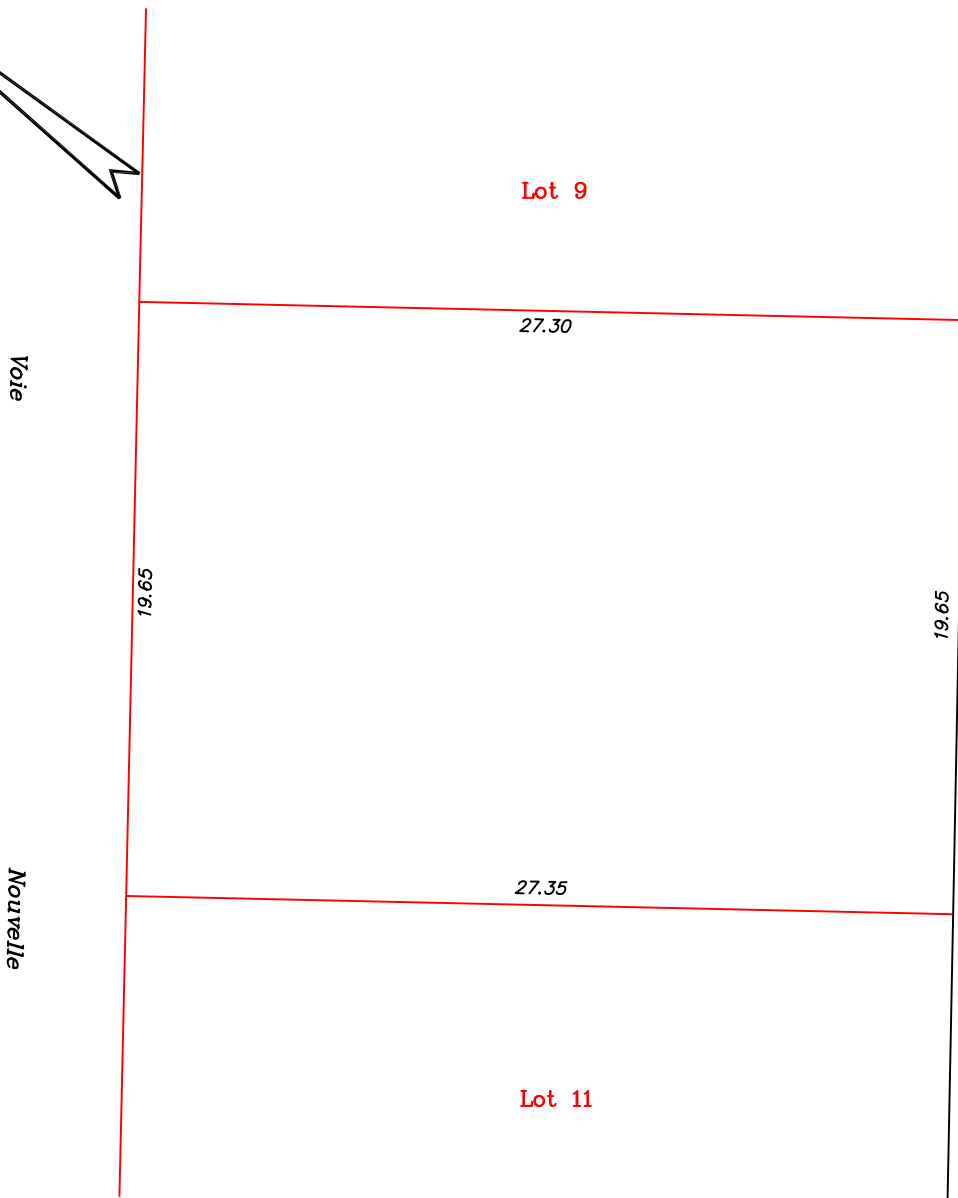
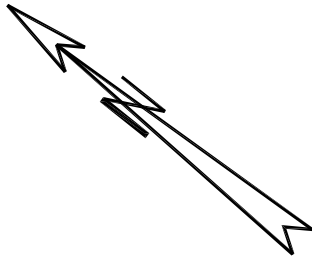


GELLAINVILLE
 LOTISSEMENT
 "Bonville"

TRANCHE 1
 PLAN DU LOT N° 10
 Ref. cadastrale: AB n°
 Rue de

Superficie : 537 m²
 ECHELLE : 1/250

PLAN DE SITUATION

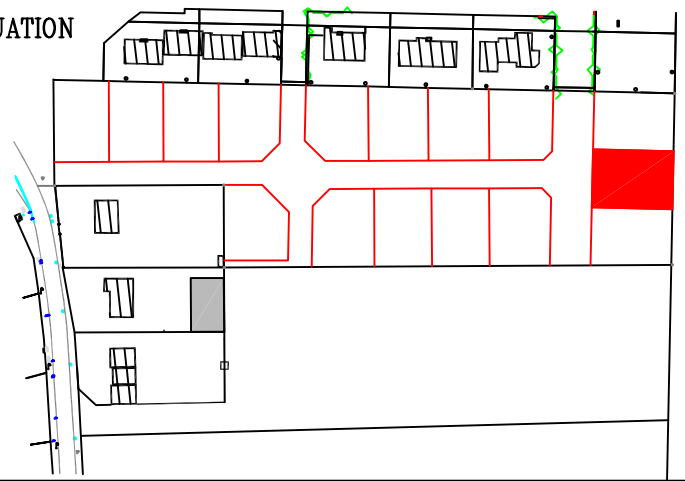

LES COTES ET SURFACES SERONT DEFINITIVES APRES L'ETABLISSEMENT D'UN PLAN REGULIER.

LEGENDE

	Clôture		Borne : ancienne - nouvelle		Poteau PTT - Poteau ED.
	1- Appartenance à A		Bouche : d'eau - gaz - incendie		Application cadastrale non définie contradictoirement.
	2- Mitoyenneté				
	3- Appartenance à B				
	Cote planimétrique				
	Cote altimétrique				
	Regards				
	Fossé - Talus				

DOSSIER : 15-482
 TIRAGE EN DATE DU :
 10 Mai 2017

S.C.P ROULLIER
 Guillemette ROULLIER
 Géomètre Expert - Ing. ESTP
 5, Square Westerham
 28800 BONNEVAL
 TEL. : 02 37 47 50 03 FAX : 02 37 47 50 20