
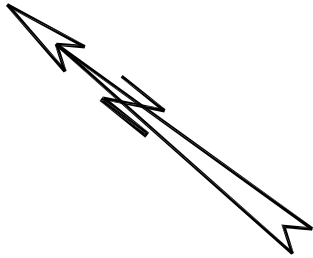


GELLAINVILLE  
 LOTISSEMENT  
 "Bonville"

TRANCHE 1  
 PLAN DU LOT N° 13  
 Ref. cadastrale: AB n°  
 Rue de


Superficie : 513 m<sup>2</sup>  
 ECHELLE : 1/250

PLAN DE SITUATION

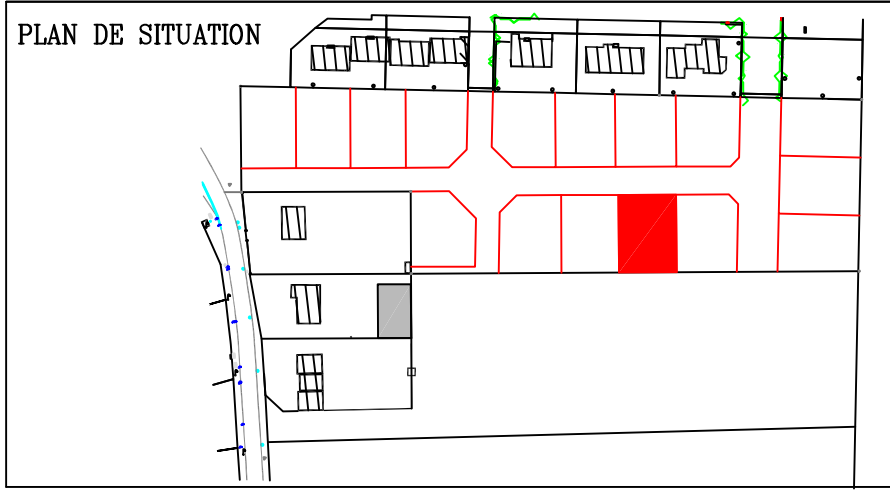

Voie

Nouvelle

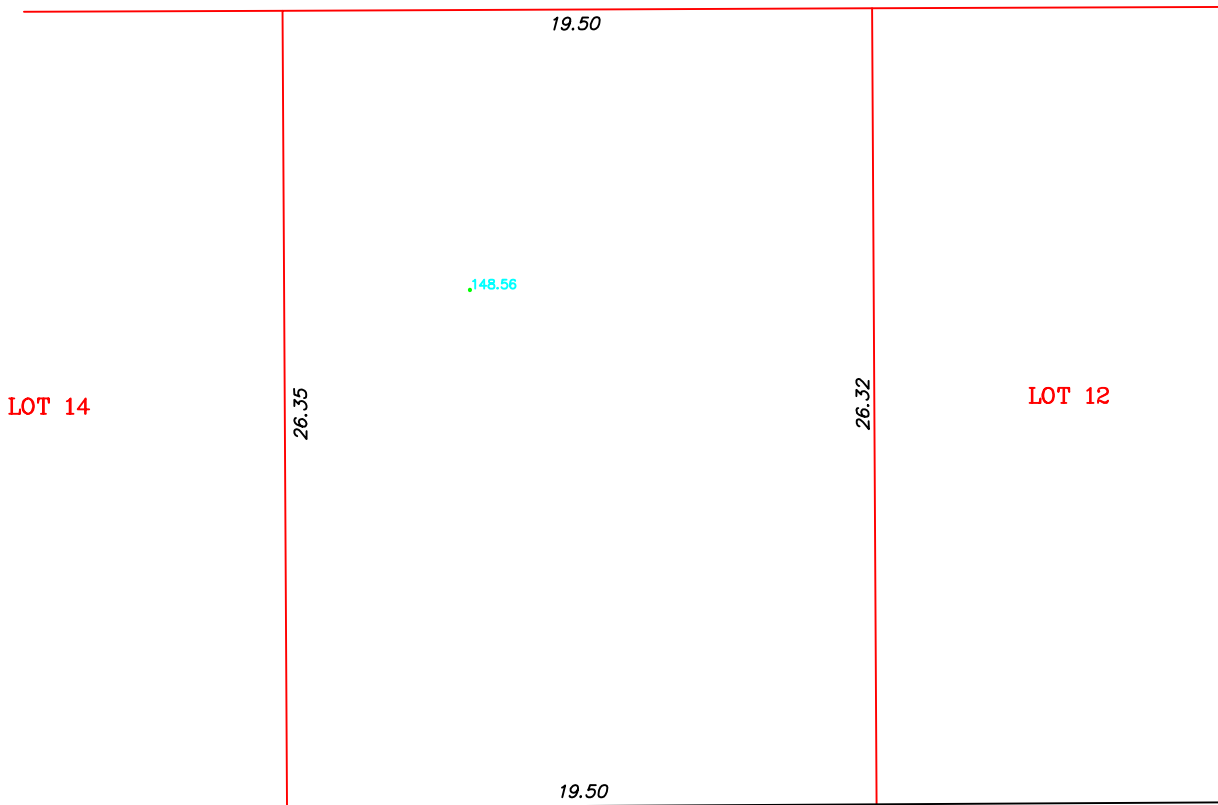

LOT 14

LOT 12

AB 136

LES COTES ET SURFACES SERONT DEFINITIVES APRES L'ETABLISSEMENT D'UN PLAN REGULIER.

LEGENDE

	Clôture		Borne : ancienne - nouvelle		Poteau PTT - Poteau ED.
	1- Appartenance à A		Bouche : d'eau - gaz - incendie		Application cadastrale non définie contradictoiremer.
	2- Mitoyenneté				
	3- Appartenance à B				
	Cote planimétrique				
	Cote altimétrique				
	Regards				
	Fossé - Talus				

DOSSIER : 15-482  
 TIRAGE EN DATE DU :  
 10 Mai 2017

S.C.P ROULLIER  
 Guillemette ROULLIER  
 Géomètre Expert - Ing. ESTP  
 5, Square Westerham  
 28800 BONNEVAL  
 TEL : 02.37.47.30.03 FAX : 02.37.47.50.20