
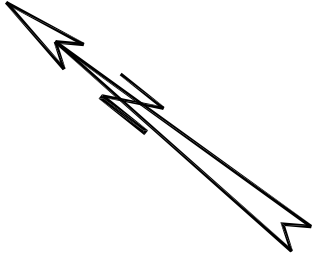


GELLAINVILLE
 LOTISSEMENT
 "Bonville"

TRANCHE 1
 PLAN DU LOT N° 14
 Ref. cadastrale: AB n°
 Rue de


Superficie : 514 m²
 ECHELLE : 1/250

PLAN DE SITUATION

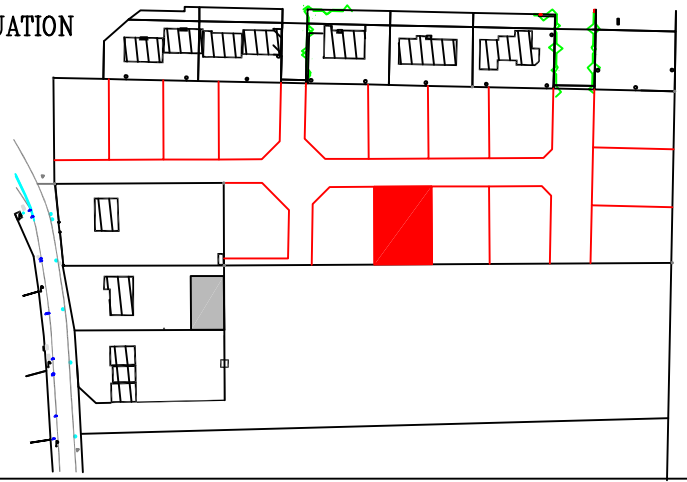

Voie

Nouvelle

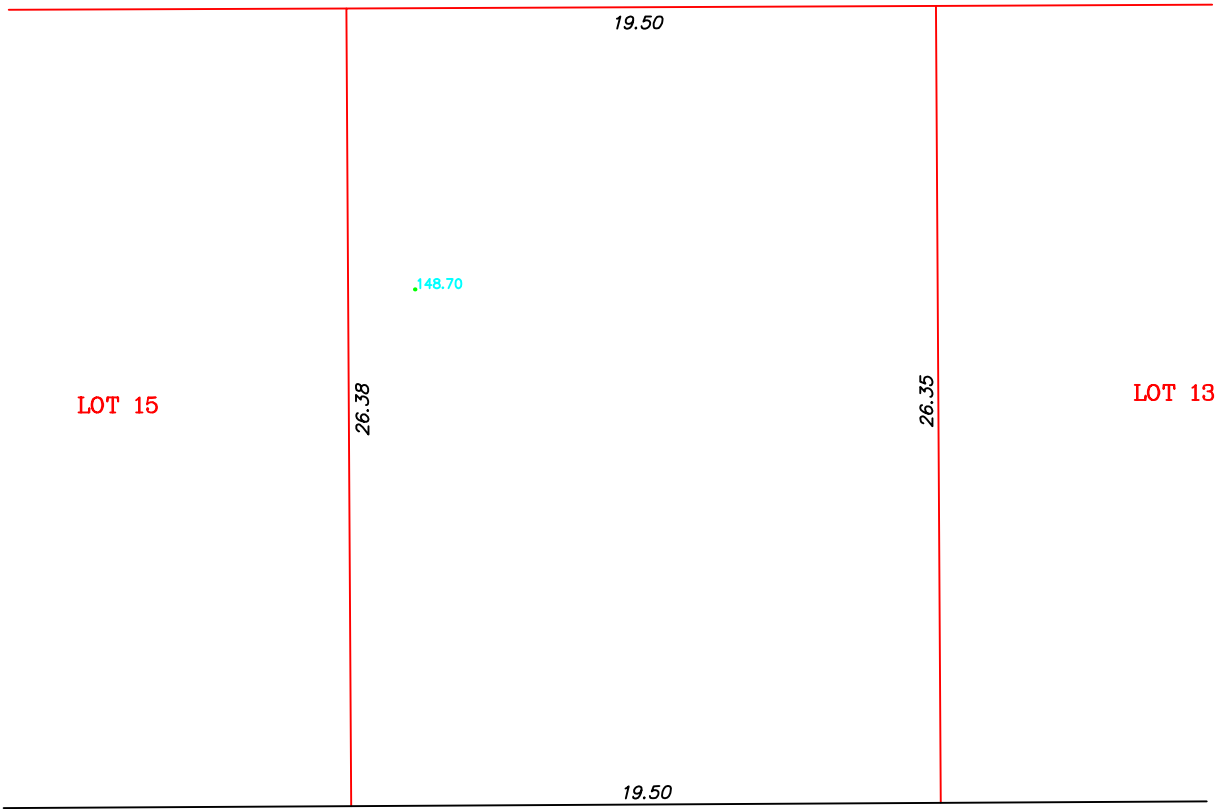

AB 136

LES COTES ET SURFACES SERONT DEFINITIVES APRES L'ETABLISSEMENT D'UN PLAN REGULIER.

LEGENDE

- Clôture
- 1- Appartenance à A
- 2- Mitoyenneté
- 3- Appartenance à B
- 8.00 Cote planimétrique
- .50.01 Cote altimétrique
- Regards
- Fossé - Talus

- Borne : ancienne - nouvelle
- Bouche : d'eau - gaz - incendie
- Application cadastrale non définie contradictoirement
- Poteau PTT - Poteau ED.

DOSSIER : 15-482
 TIRAGE EN DATE DU :
 10 Mai 2017

S.C.P ROULLIER
 Guillemette ROULLIER
 Géomètre Expert - Ing. ESTP
 5, Square Westerham
 28800 BONNEVAL
 TEL. : 02 37 47 50 03 FAX : 02 37 47 50 20