
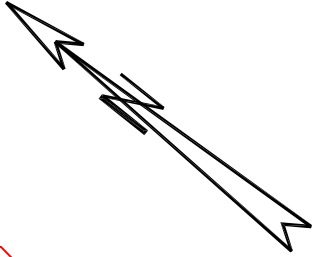


GELLAINVILLE
 LOTISSEMENT
 "Bonville"

TRANCHE 1
 PLAN DU LOT N° 15
 Ref. cadastrale: AB n°
 Rue de


Superficie : 540 m²
 ECHELLE : 1/250

PLAN DE SITUATION

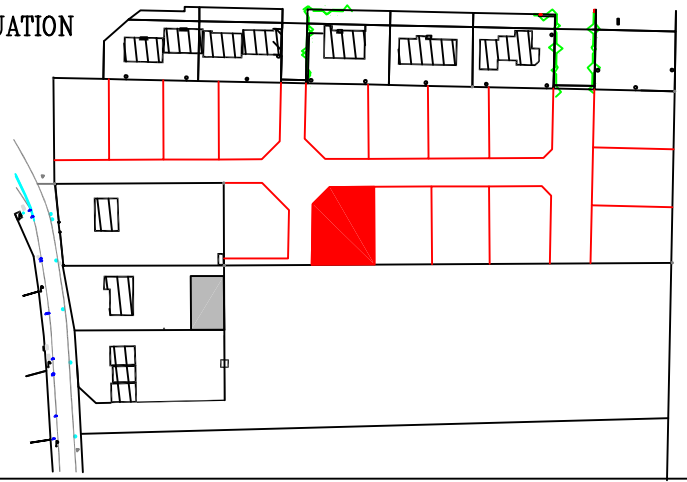

Voie

Nouvelle

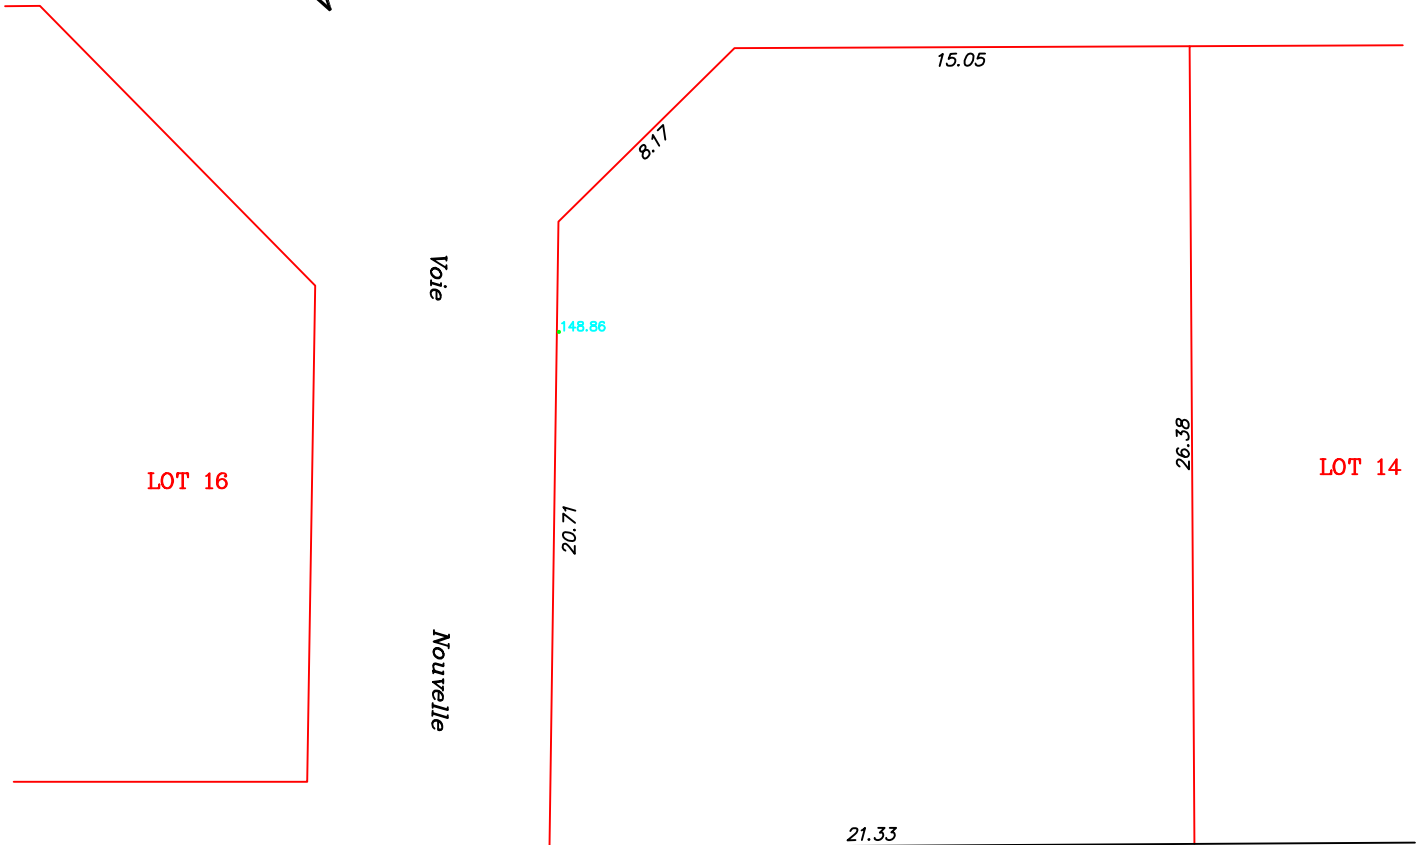

AB 136

LES COTES ET SURFACES SERONT DEFINITIVES APRES L'ETABLISSEMENT D'UN PLAN REGULIER.

LEGENDE

<p>1- Appartenance à A 2- Mitoyenneté 3- Appartenance à B</p>	<p>Borne : ancienne - nouvelle</p> <p>Bouche : d'eau - gaz - incendie</p>	<p>Poteau PTT - Poteau ED.</p>
<p>8.00 Cote planimétrique</p> <p>50.01 Cote altimétrique</p>	<p>Application cadastrale non définie contradictoirement.</p>	
<p>Regards</p>	<p>Fossé - Talus</p>	

DOSSIER : 15-482
 TIRAGE EN DATE DU :
 10 Mai 2017

S.C.P ROULLIER
 Guillemette ROULLIER
 Géomètre Expert - Ing. ESTP
 5, Square Westerham
 28800 BONNEVAL
 TEL. : 02 37 47 50 03 FAX : 02 37 47 50 20