
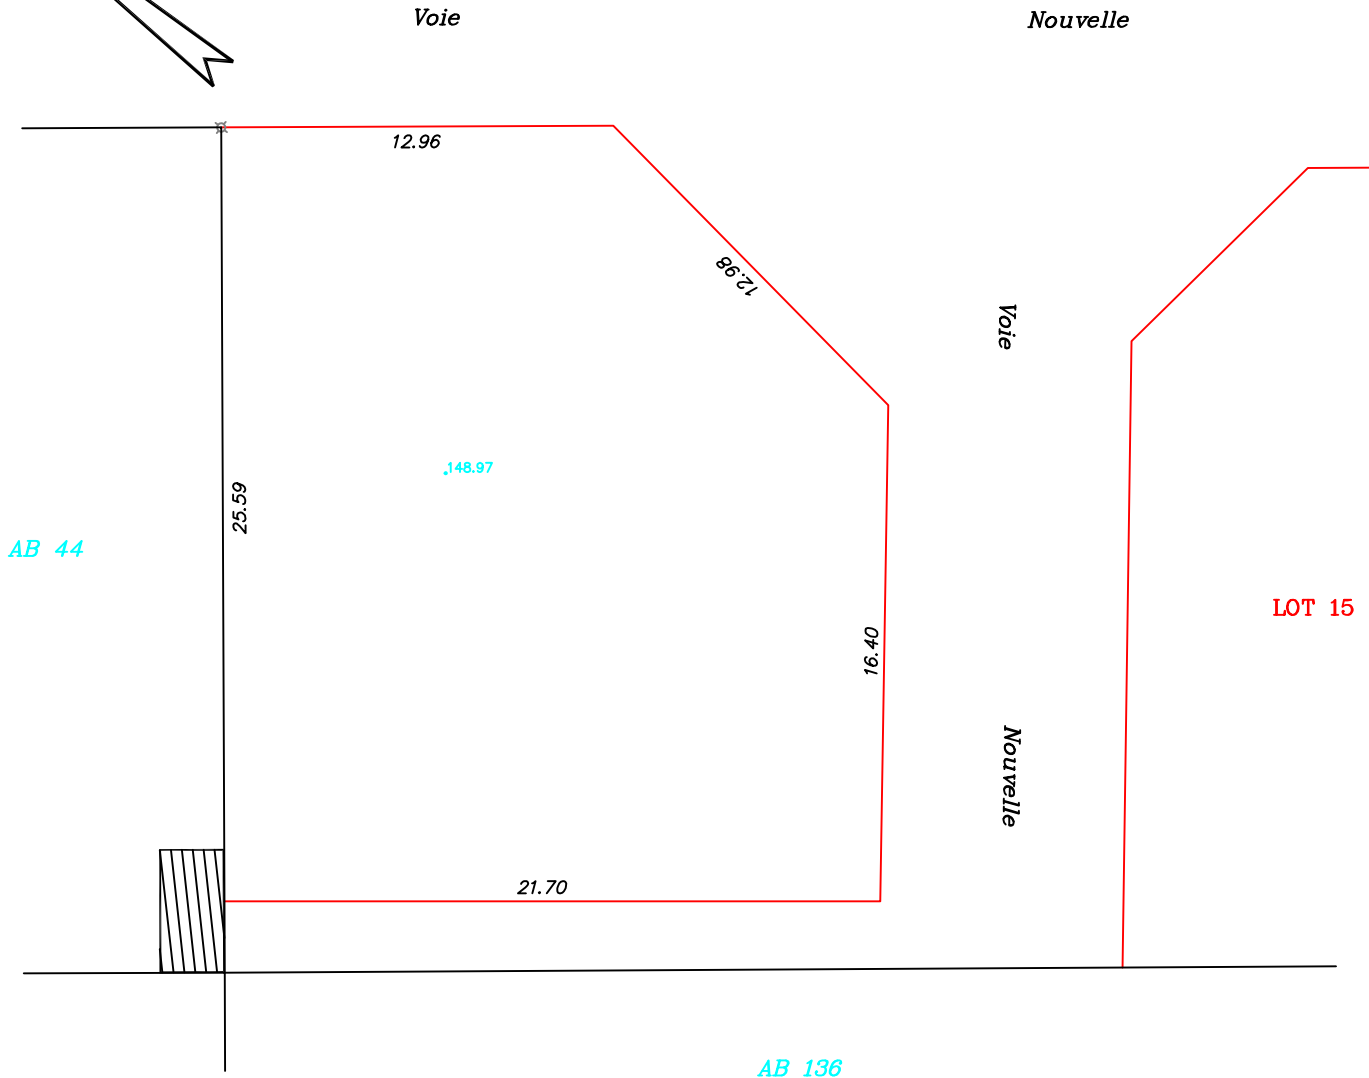
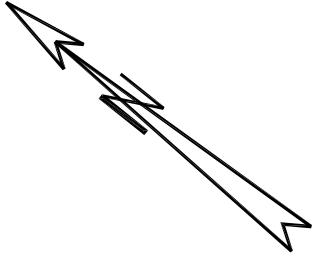


GELLAINVILLE  
 LOTISSEMENT  
 "Bonville"

TRANCHE 1  
 PLAN DU LOT N° 16  
 Ref. cadastrale: AB n°  
 Rue de

Superficie : 520 m<sup>2</sup>  
 ECHELLE : 1/250

PLAN DE SITUATION

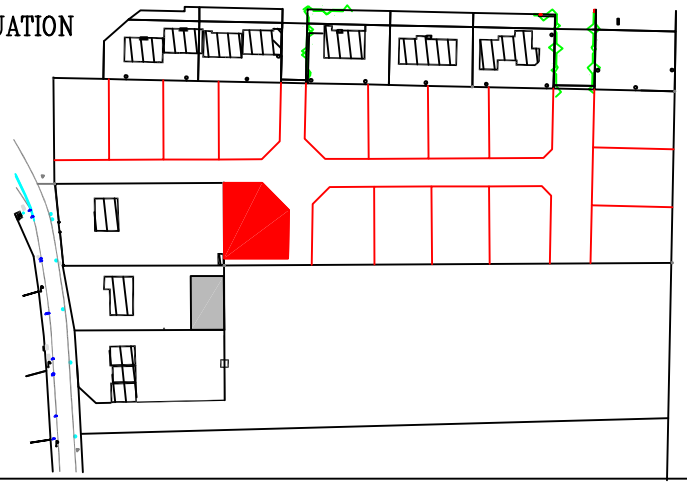

LES COTES ET SURFACES SERONT DEFINITIVES APRES L'ETABLISSEMENT D'UN PLAN REGULIER.

LEGENDE

Clôture Borne : ancienne - nouvelle Bouche : d'eau - gaz - incendie Poteau PTT - Poteau ED. Application cadastrale non définie contradictoirement.	1- Appartenance à A 2- Mitoyenneté 3- Appartenance à B Cote planimétrique Cote altimétrique Regards Fossé - Talus
--	---

DOSSIER : 15-482  
 TIRAGE EN DATE DU :  
 10 Mai 2017

S.C.P ROULLIER  
 Guillemette ROULLIER  
 Géomètre Expert - Ing. ESTP  
 5, Square Westerham  
 28800 BONNEVAL  
 TEL. : 02 37 47 50 03 FAX : 02 37 47 50 20