

# PLAN DE LOT

Commune de HOUVILLE LA BRANCHE (28)

Lotissement



57 bis rue du Docteur Maunoury  
28008 Chartres Cedex  
Tél : 02.37.91.73.73 - Fax : 02.37.30.79.12  
www.ptf28.fr

Numéro du Lot

8

Cadastre

C n°


Surface

810m<sup>2</sup>

Surface de plancher

300m<sup>2</sup>

## Plan d'ensemble figuratif au 1/1000

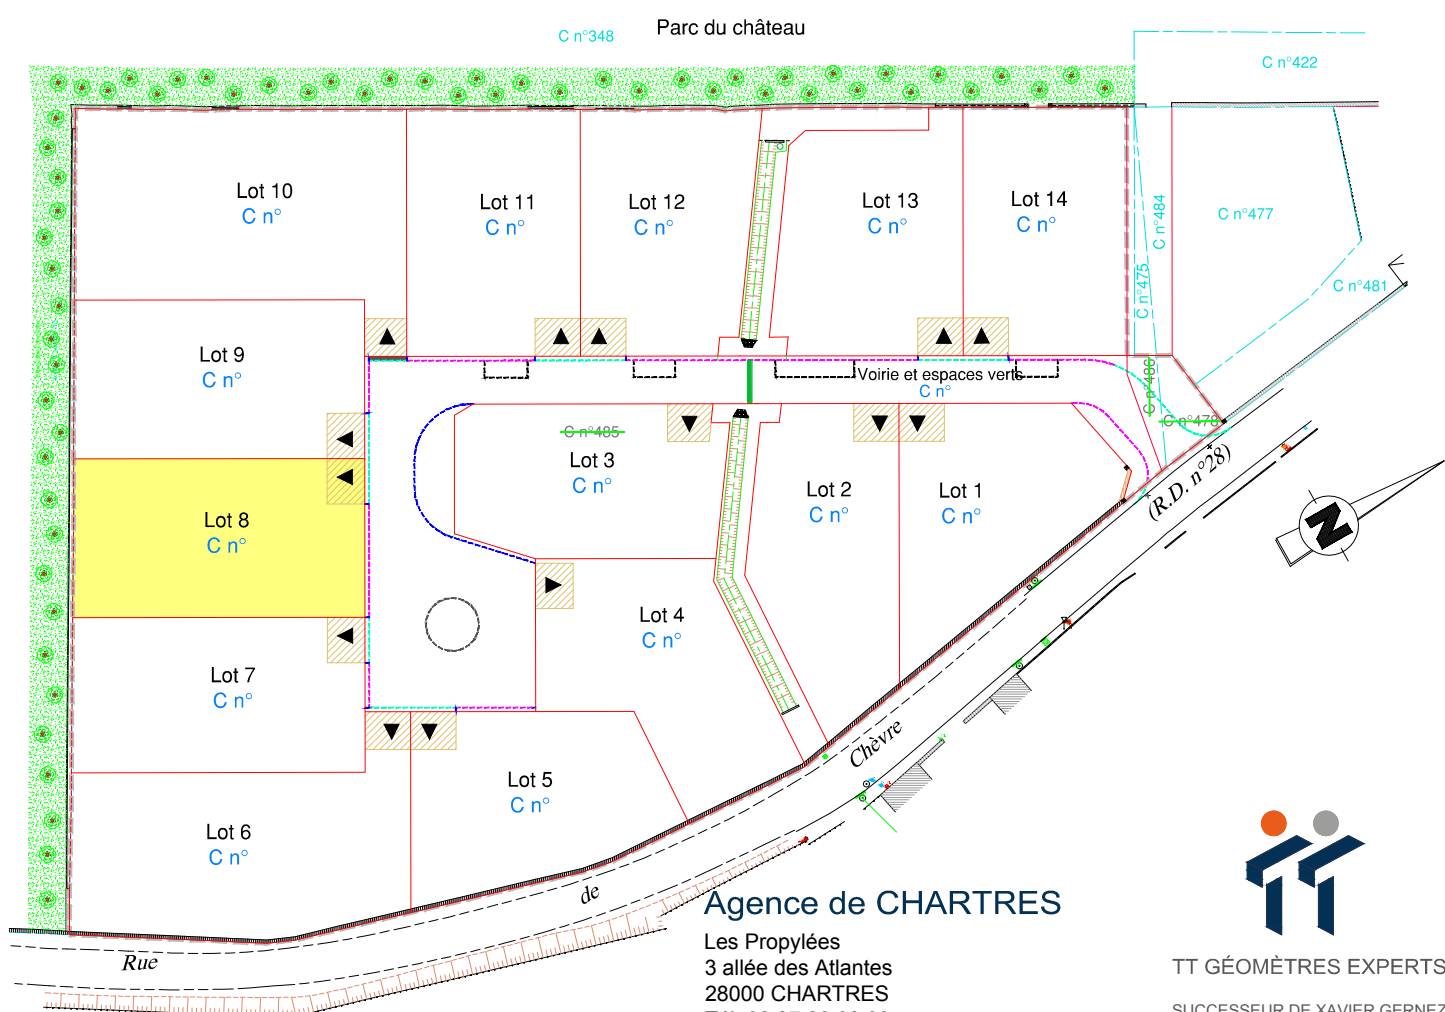

### Agence de CHARTRES

Les Propylées  
3 allée des Atlantes  
28000 CHARTRES  
Tél. 02.37.28.03.03  
Fax. 02.37.30.72.00  
chartres@ttge.fr  
RESPONSABLE : ELODIE HERMIER  
INSCRIPTION A L'ORDRE SOUS LE N°06097

**TT GÉOMÈTRES EXPERTS**  
SUCCESSEUR DE XAVIER GERNEZ  
Cabinet existant depuis 1850

Dossier : CH96166/FV  
août 2017

### LEGENDE

- Borne, clou, repère
- Côte périmétrique
- Côte altimétrique du terrain naturel (avant travaux)
- Emprise du lotissement
- Ancien n° de cadastre
- Nouveau n° de cadastre
- espaces verts, noue
- végétation rampante
- places de jour non closes et accès obligatoire calcaire, finition sable (6m x 5m)
- Zone d'implantation des constructions
- Sens du faitage principal

# PLAN DE COMMERCIALISATION AU 1/250

