

PLAN DE LOT

Commune de HOUVILLE LA BRANCHE (28)


Lotissement



57 bis rue du Docteur Maunoury
28008 Chartres Cedex
Tél : 02.37.91.73.73 - Fax : 02.37.30.79.12
www.ptf28.fr

Numéro du Lot	11
Cadastre	C n°
Surface	752m ²
Surface de plancher	300m ²

Plan d'ensemble figuratif au 1/1000

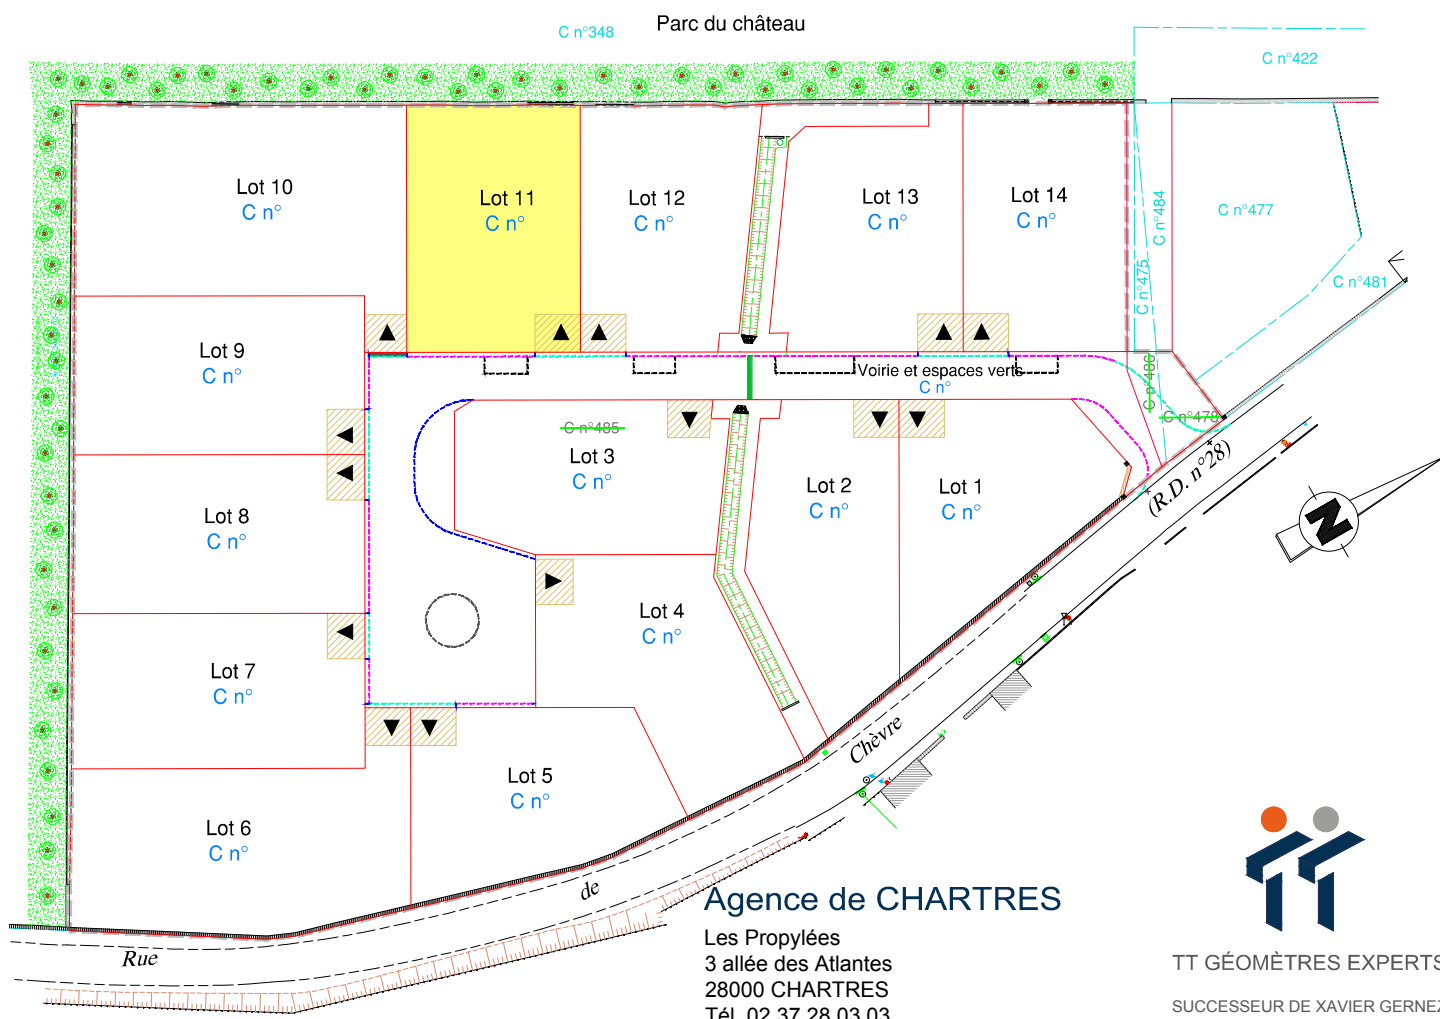

Agence de CHARTRES
Les Propylées
3 allée des Atlantes
28000 CHARTRES
Tél. 02.37.28.03.03
Fax. 02.37.30.72.00
chartres@ttge.fr
RESPONSABLE : ELODIE HERMIER
INSCRIPTION A L'ORDRE SOUS LE N°06097

TT GÉOMÈTRES EXPERTS
SUCCESEUR DE XAVIER GERNEZ
Cabinet existant depuis 1850
Dossier : CH96166/FV
août 2017

LEGENDE

	Borne, clou, repère		espaces verts, noue
	Côte périmétrique		végétation rampante
	Côte altimétrique du terrain naturel (avant travaux)		places de jour non closes et accès obligatoire calcaire, finition sable (6mx5m)
	Emprise du lotissement		Zone d'implantation des constructions
	Ancien n° de cadastre		Sens du faitage principal
	Nouveau n° de cadastre		

PLAN DE COMMERCIALISATION AU 1/250

