

**MAITRE D'OUVRAGE**  
**PIERRES & TERRITOIRES EURE et LOIR**  
 57, bis rue du Docteur Maunoury  
 CS 10325  
 28008 CHARTRES CEDEX

**SCCV RUE DE CHAVANNES**  
 9, maisons de ville


**Pierres Territoires**  
 de France  
 PROMOTEUR • AMÉNAGEUR • LOTISSEUR



MAISON T4-4 / PSLA



**SURFACE HABITABLE TOTALE :**  
 90.00 m<sup>2</sup>

RDC		ETAGE	
ENTREE	5.00	DEGAGEMENT	5.00
SEJOUR	28.40	CHAMBRE 1	11.30
CUISINE	7.40	CHAMBRE 2	11.30
WC	4.70	CHAMBRE 3	11.60
GARAGE	15.90	SALLE DE BAIN	3.70
TERRASSE	3.80	WC	1.60
JARDIN	76.05		

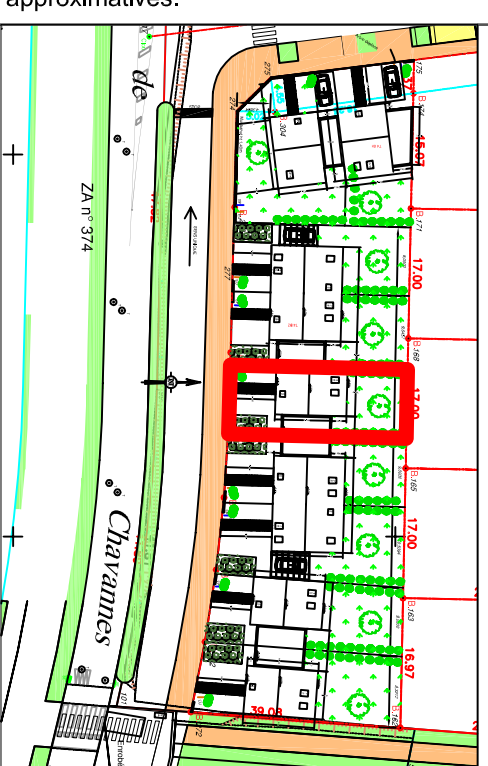

**MAITRE D'OEUVRE**  
**BATI CONSEIL 28**  
 4, rue de Voves  
 28630 LE COUDRAY  
 baticonseil28@wanadoo.fr

ECHELLE 1/75e - MARS 2015

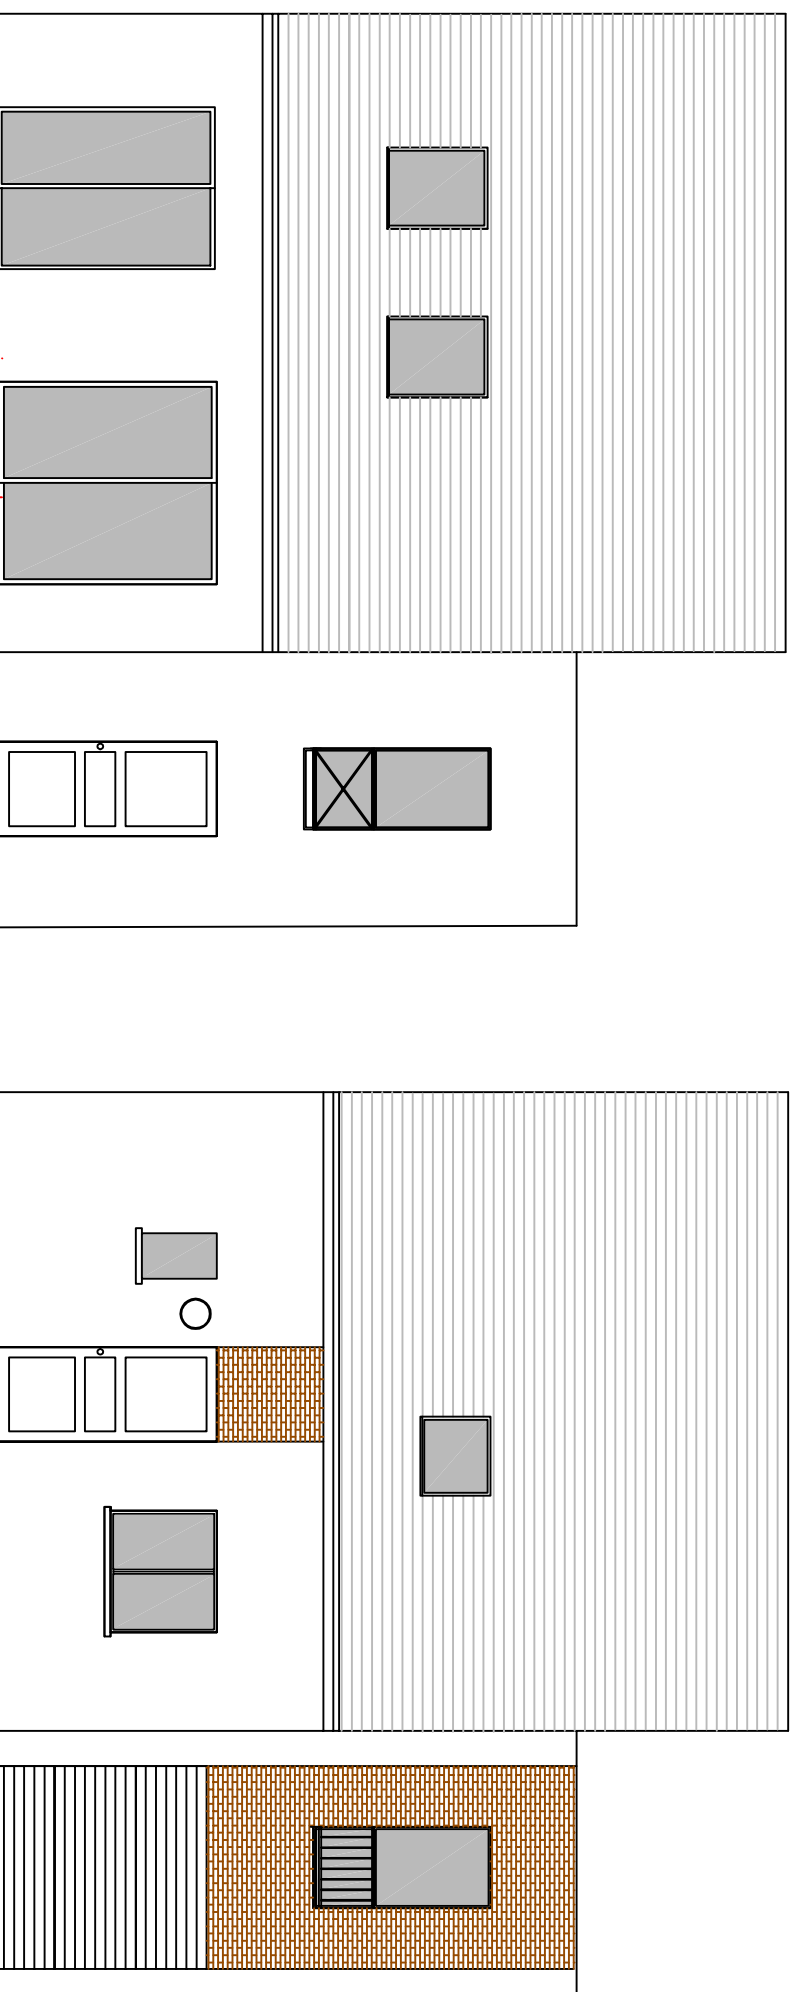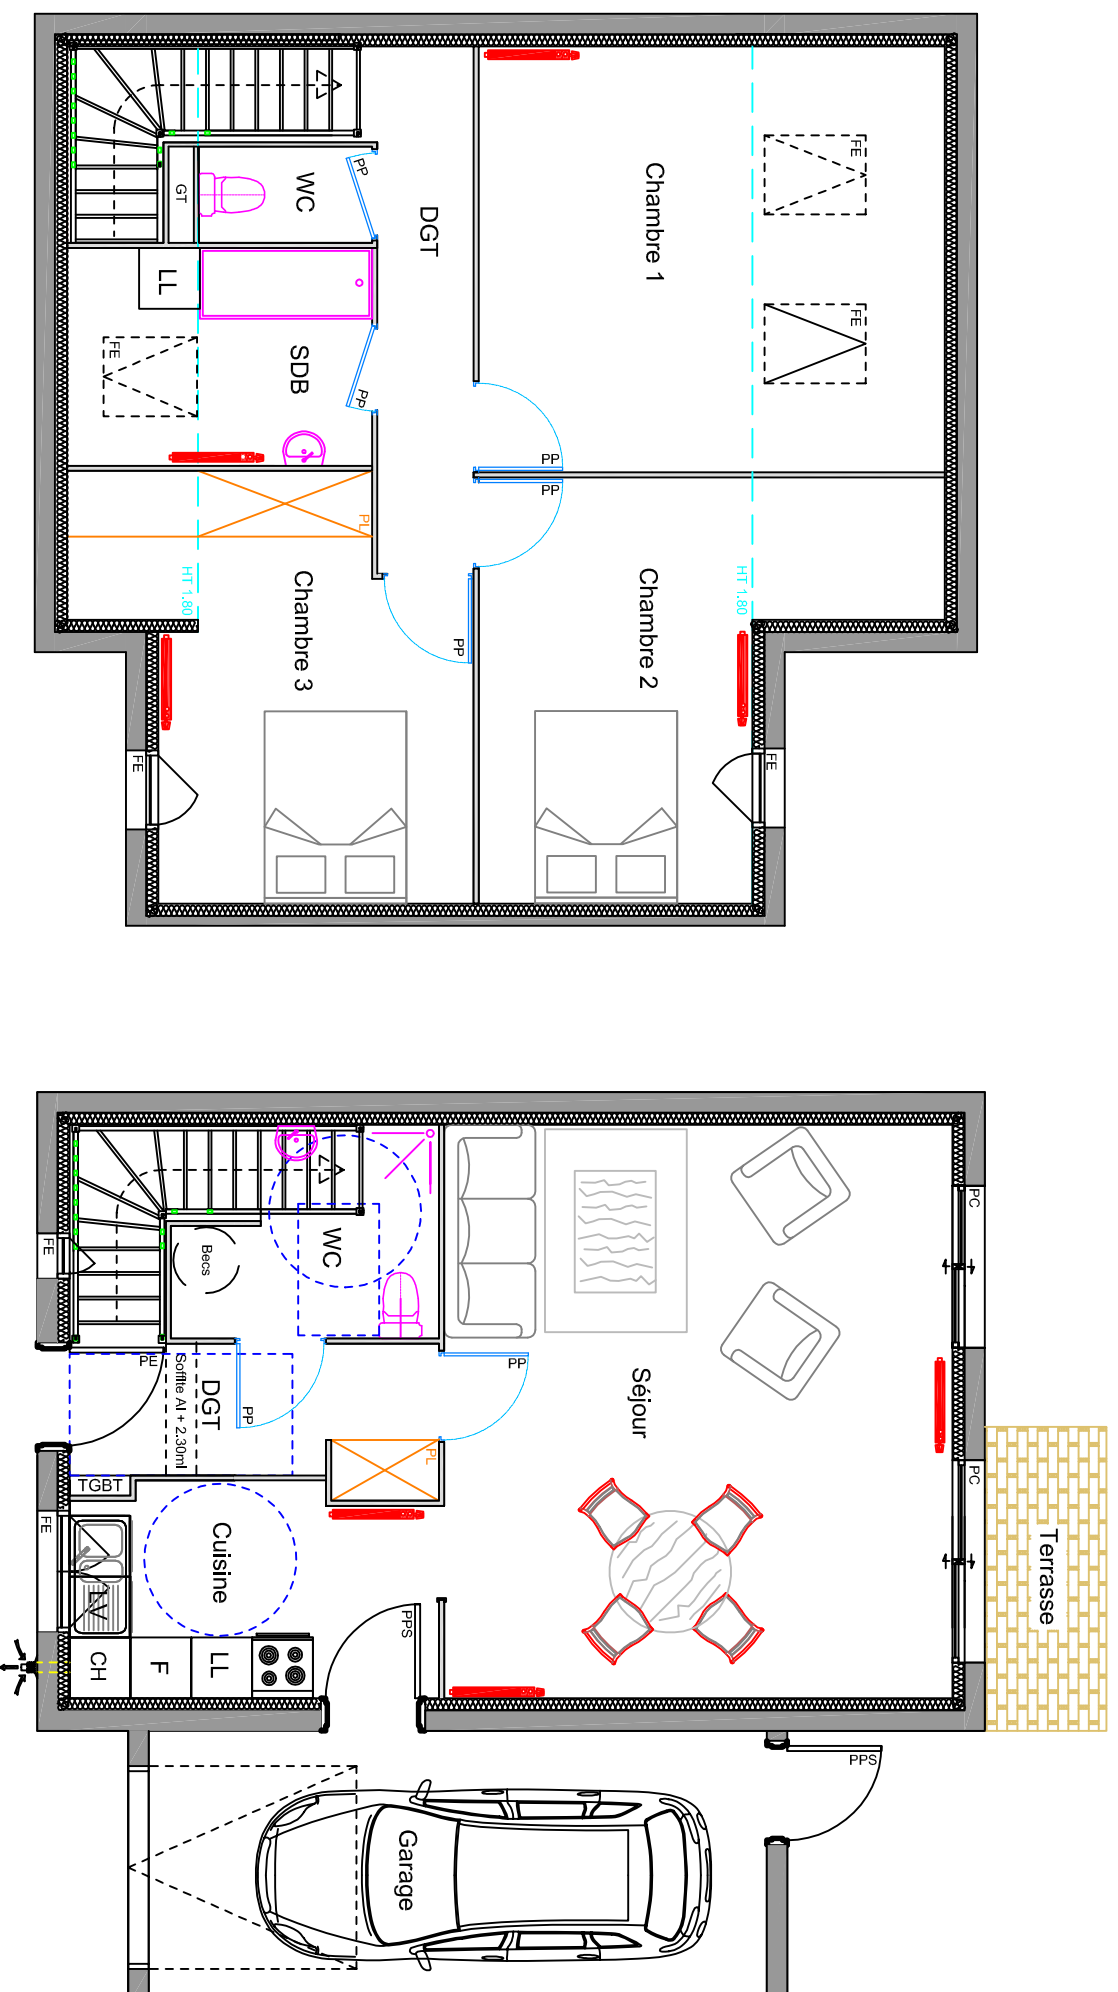

NOTA : Des modifications sont susceptibles d'être apportées à ce plan en fonction des nécessités techniques de la réalisation, tant en ce qui concerne les dimensions libres que l'équipement. Les surfaces indiquées sont approximatives.