

MAITRE DOUVRE
PIERRES & TERRITOIRES EURE et LOIR
 57, bis rue du Docteur Maunoury
 CS 10325
 28008 CHARTRES CEDEX

SCCV PLACE ROMAINE
 10, maisons de ville

Pierres & Territoires
 de France


PROMOTEUR • AMÉNAGEUR • LOTISSEUR



MAISON T4-1 B NEFA





SURFACE HABITABLE TOTALE :
 90.00 m²

RDC		ETAGE	
ENTREE	5.00	DEGAGEMENT	5.00
SEJOUR	28.40	CHAMBRE 1	10.00
CUISINE	7.40	CHAMBRE 2	11.70
WC	4.60	CHAMBRE 3	13.80
GARAGE	18.20	SALLE DE BAIN	4.00
TERRASSE	8.75	WC	1.60
JARDIN	264.70		

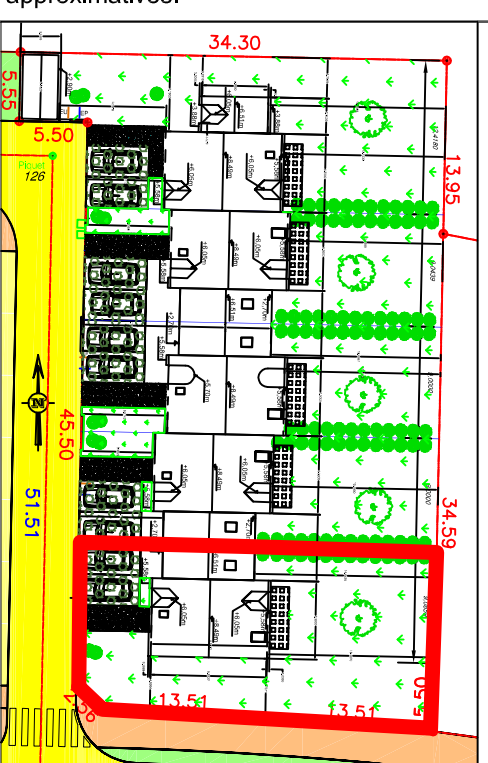

MAITRE D'OEUVRE
BATI CONSEIL 28
 4, rue de Voves
 28630 LE COUDRAY
 baticonseil28@wanadoo.fr

ECHELLE 1/75e - MARS 2015

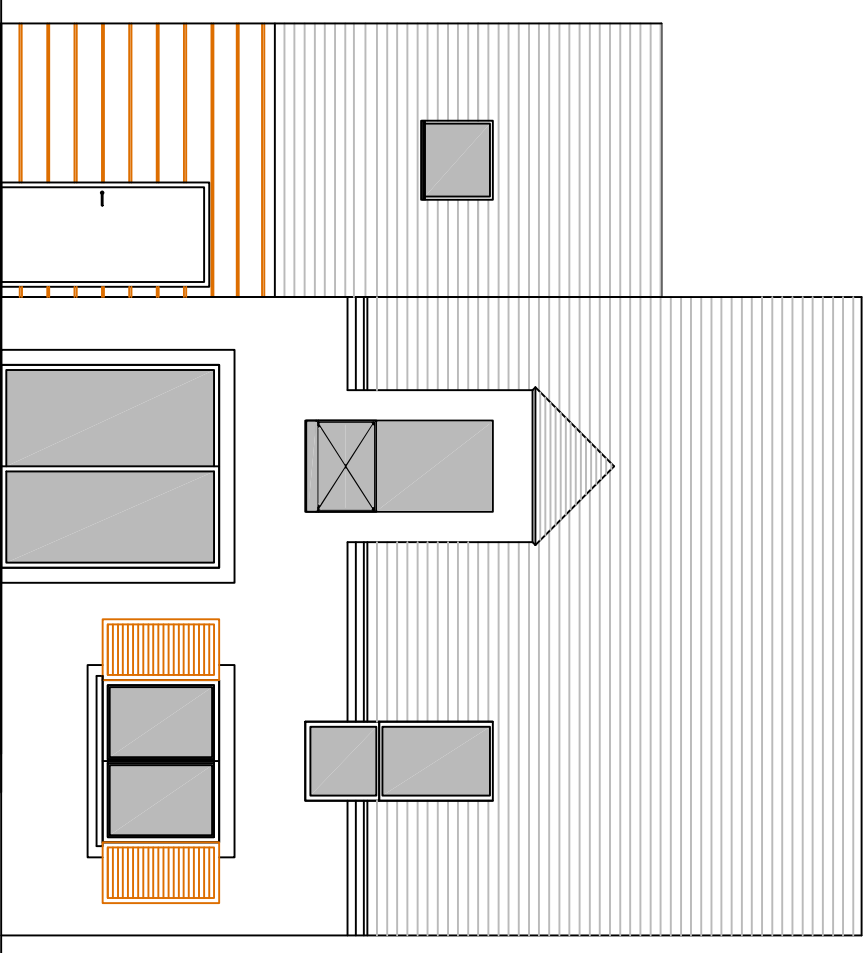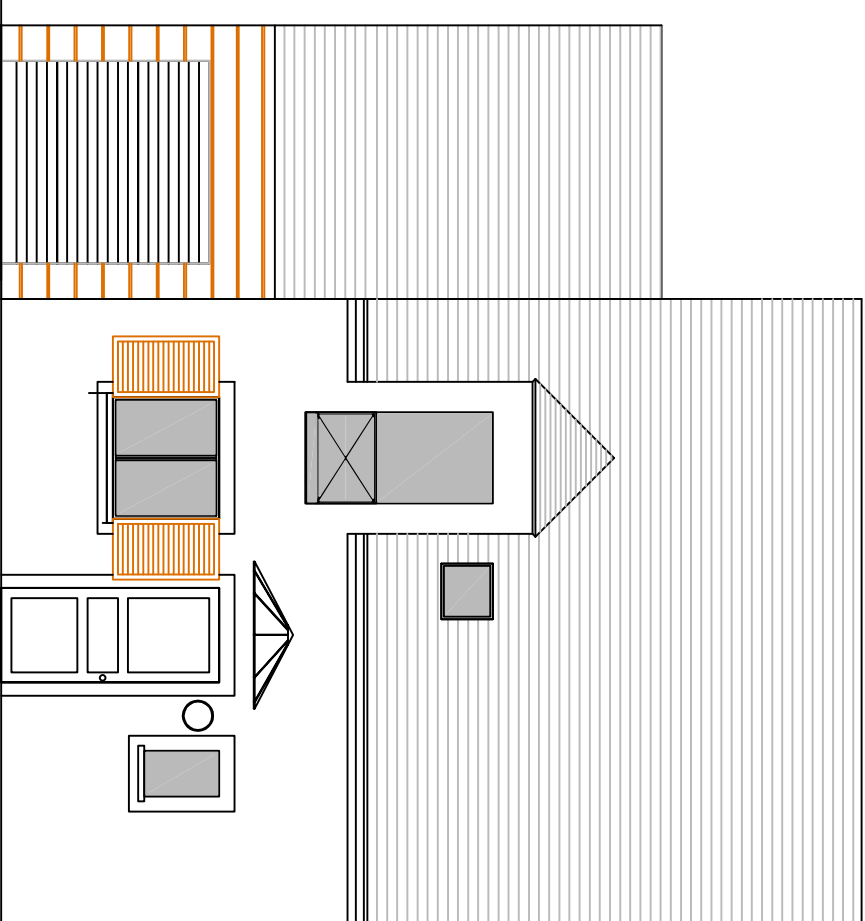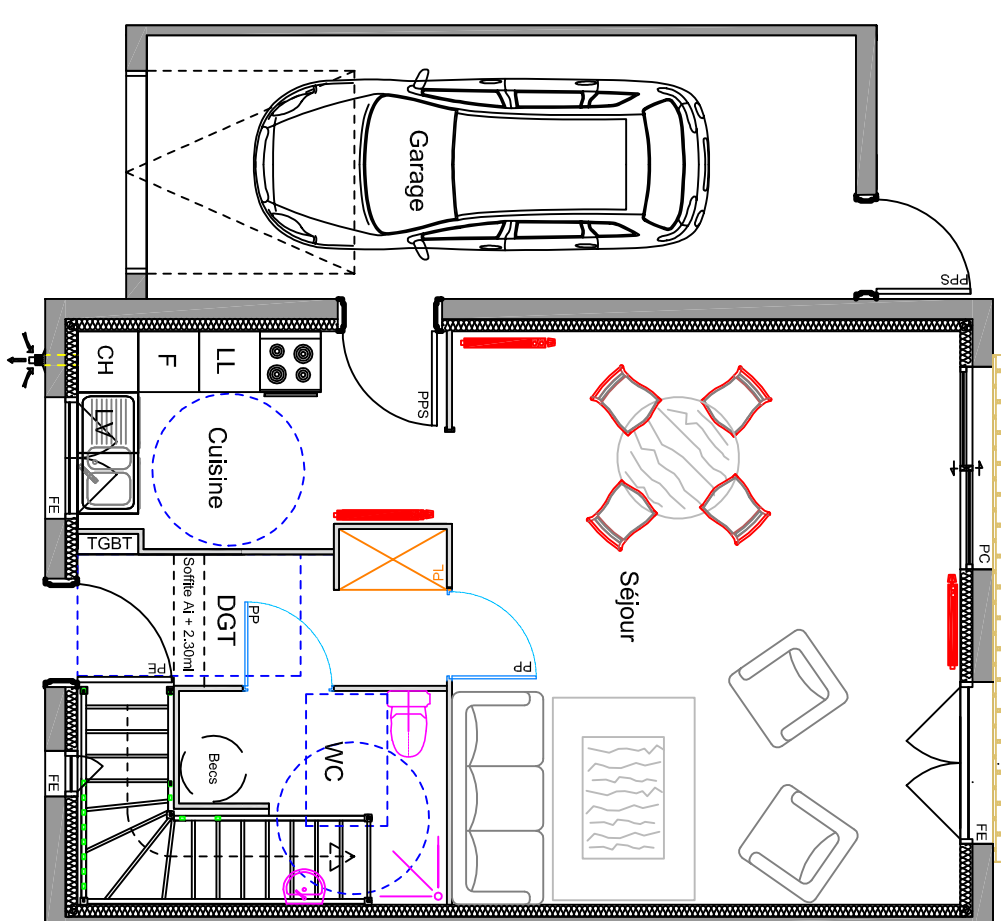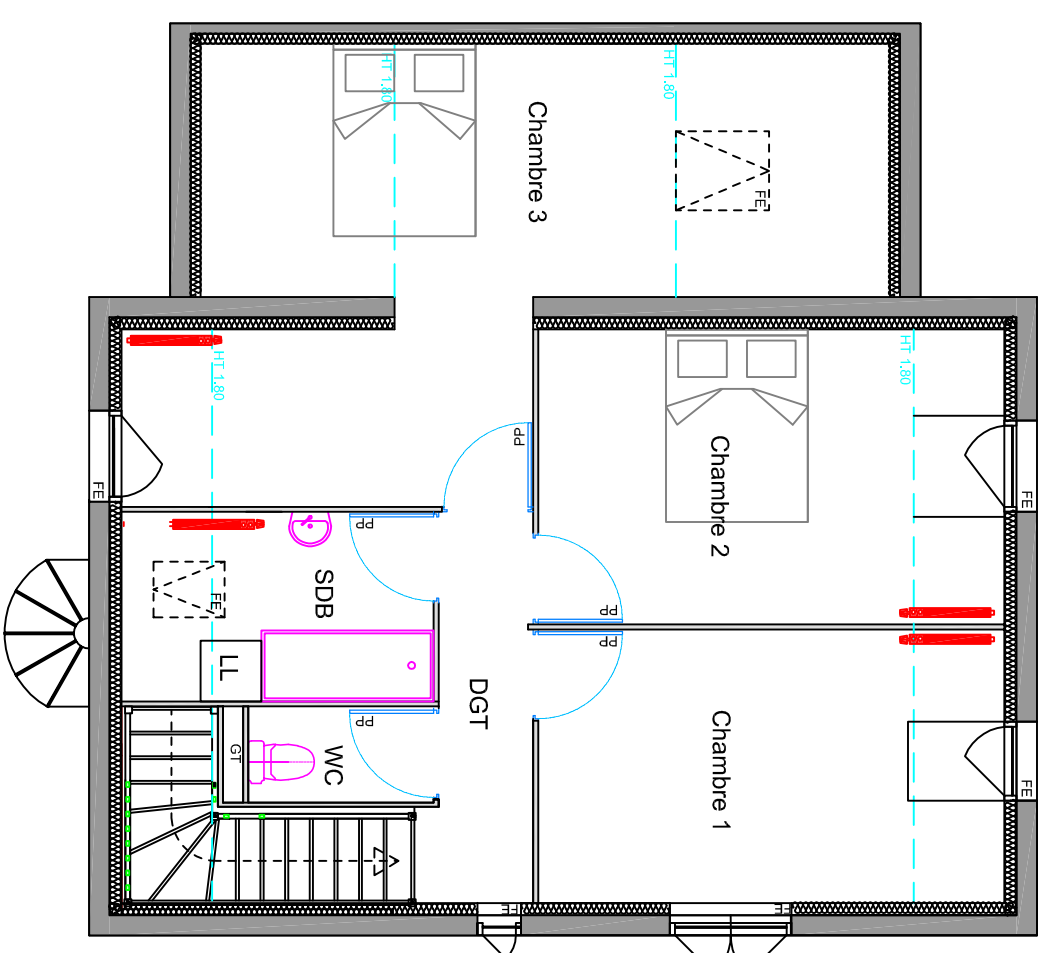

NOTA : Des modifications sont susceptibles d'être apportées à ce plan en fonction des nécessités techniques de la réalisation, tant en ce qui concerne les dimensions libres que l'équipement. Les surfaces indiquées sont approximatives.