

MAITRE DOUVRAGE
PIERRES & TERRITOIRES EURE et LOIR
 57, bis rue du Docteur Maunoury
 CS 10325
 28008 CHARTRES CEDEX

SCCV PLACE ROMAINE
 10, maisons de ville

Pierres Territoires
 de France


PROMOTEUR • AMÉNAGEUR • LOTISSEUR



MAISON T5 B NEFA



SURFACE HABITABLE TOTALE :
 105.00 m²

RDC		ETAGE	
ENTREE	5.00	DEGAGEMENT	3.90
SEJOUR	28.40	CHAMBRE 2	13.10
CUISINE	7.40	CHAMBRE 3	13.80
CHAMBRE 1	13.40	CHAMBRE 4	10.10
WC	4.60	SALLE DE BAIN	5.30
GARAGE	14.65	WC	1.60
TERRASSE	8.75		
JARDIN	244.00		

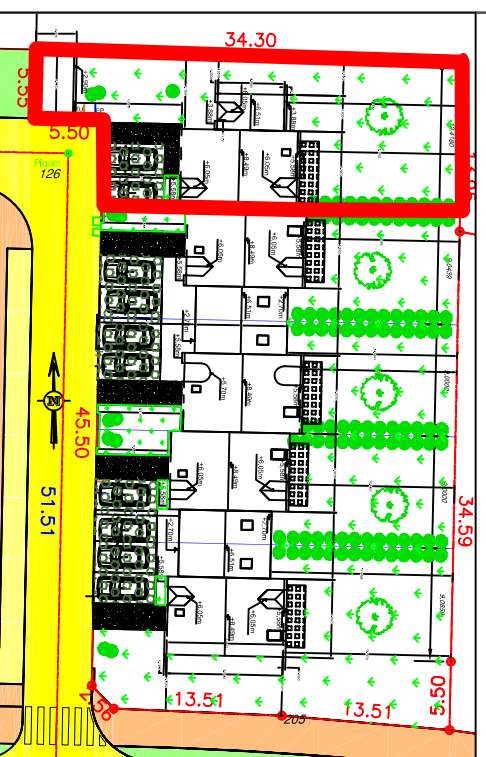

MAITRE D'OEUVRE
BATI CONSEIL 28
 4, rue de Voves
 28630 LE COUDRAY
 baticonseil28@wanadoo.fr

ECHELLE 1/75e - MARS 2015

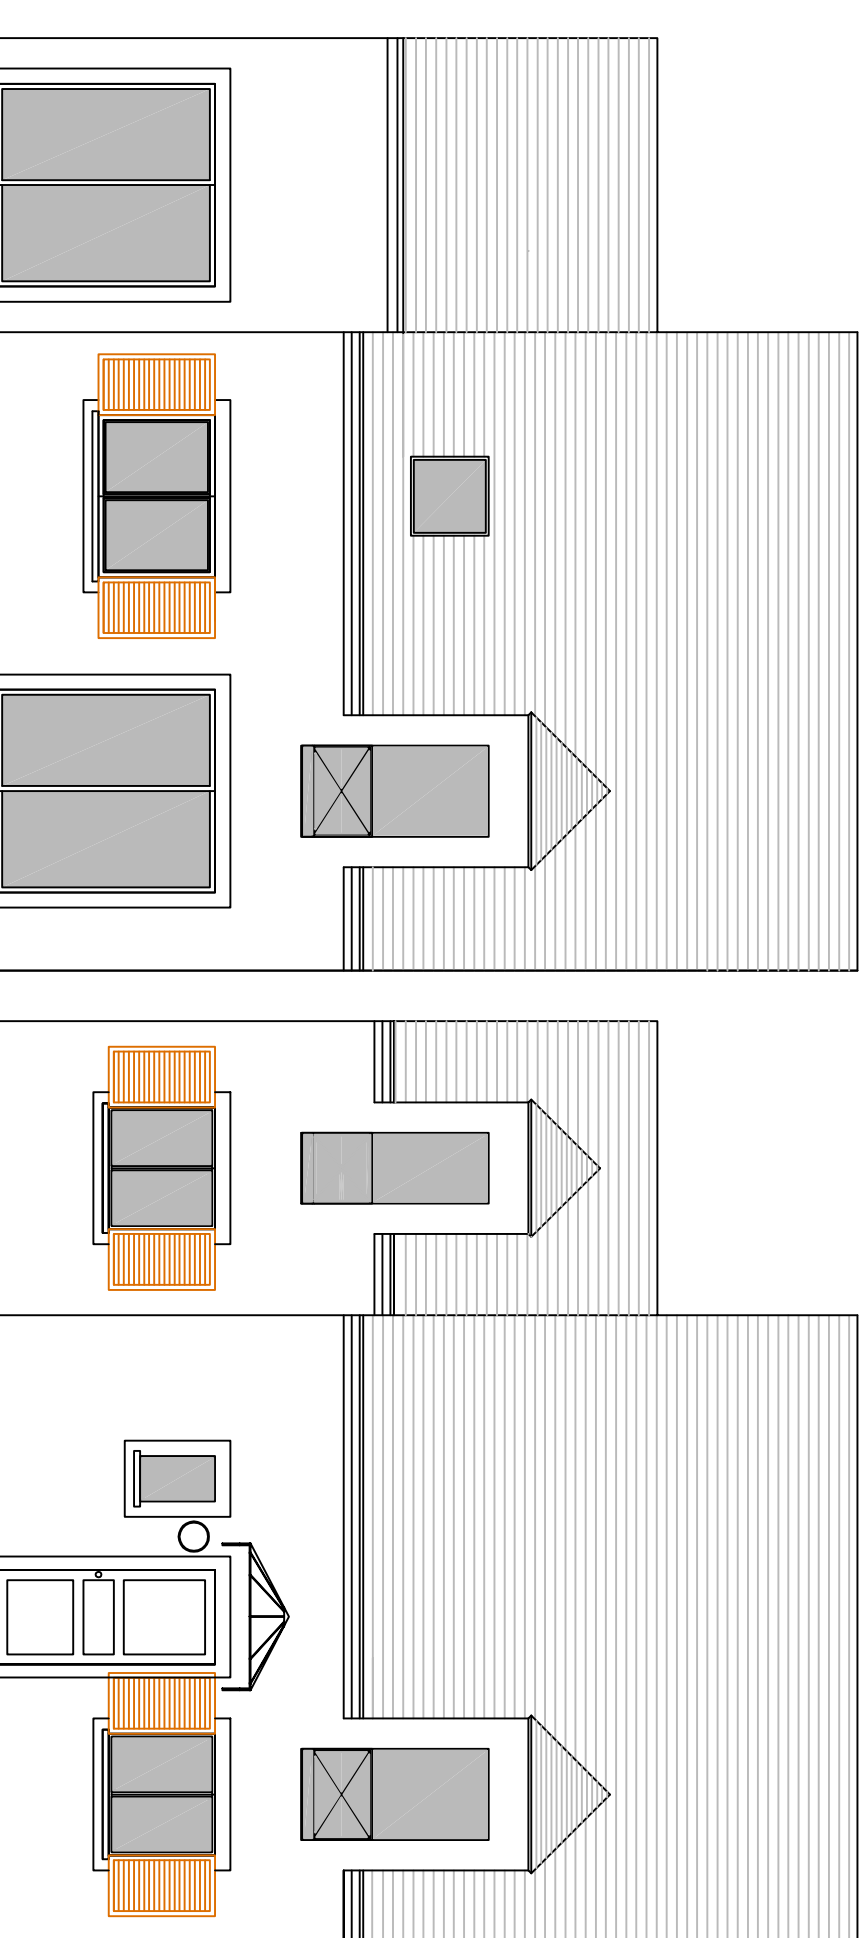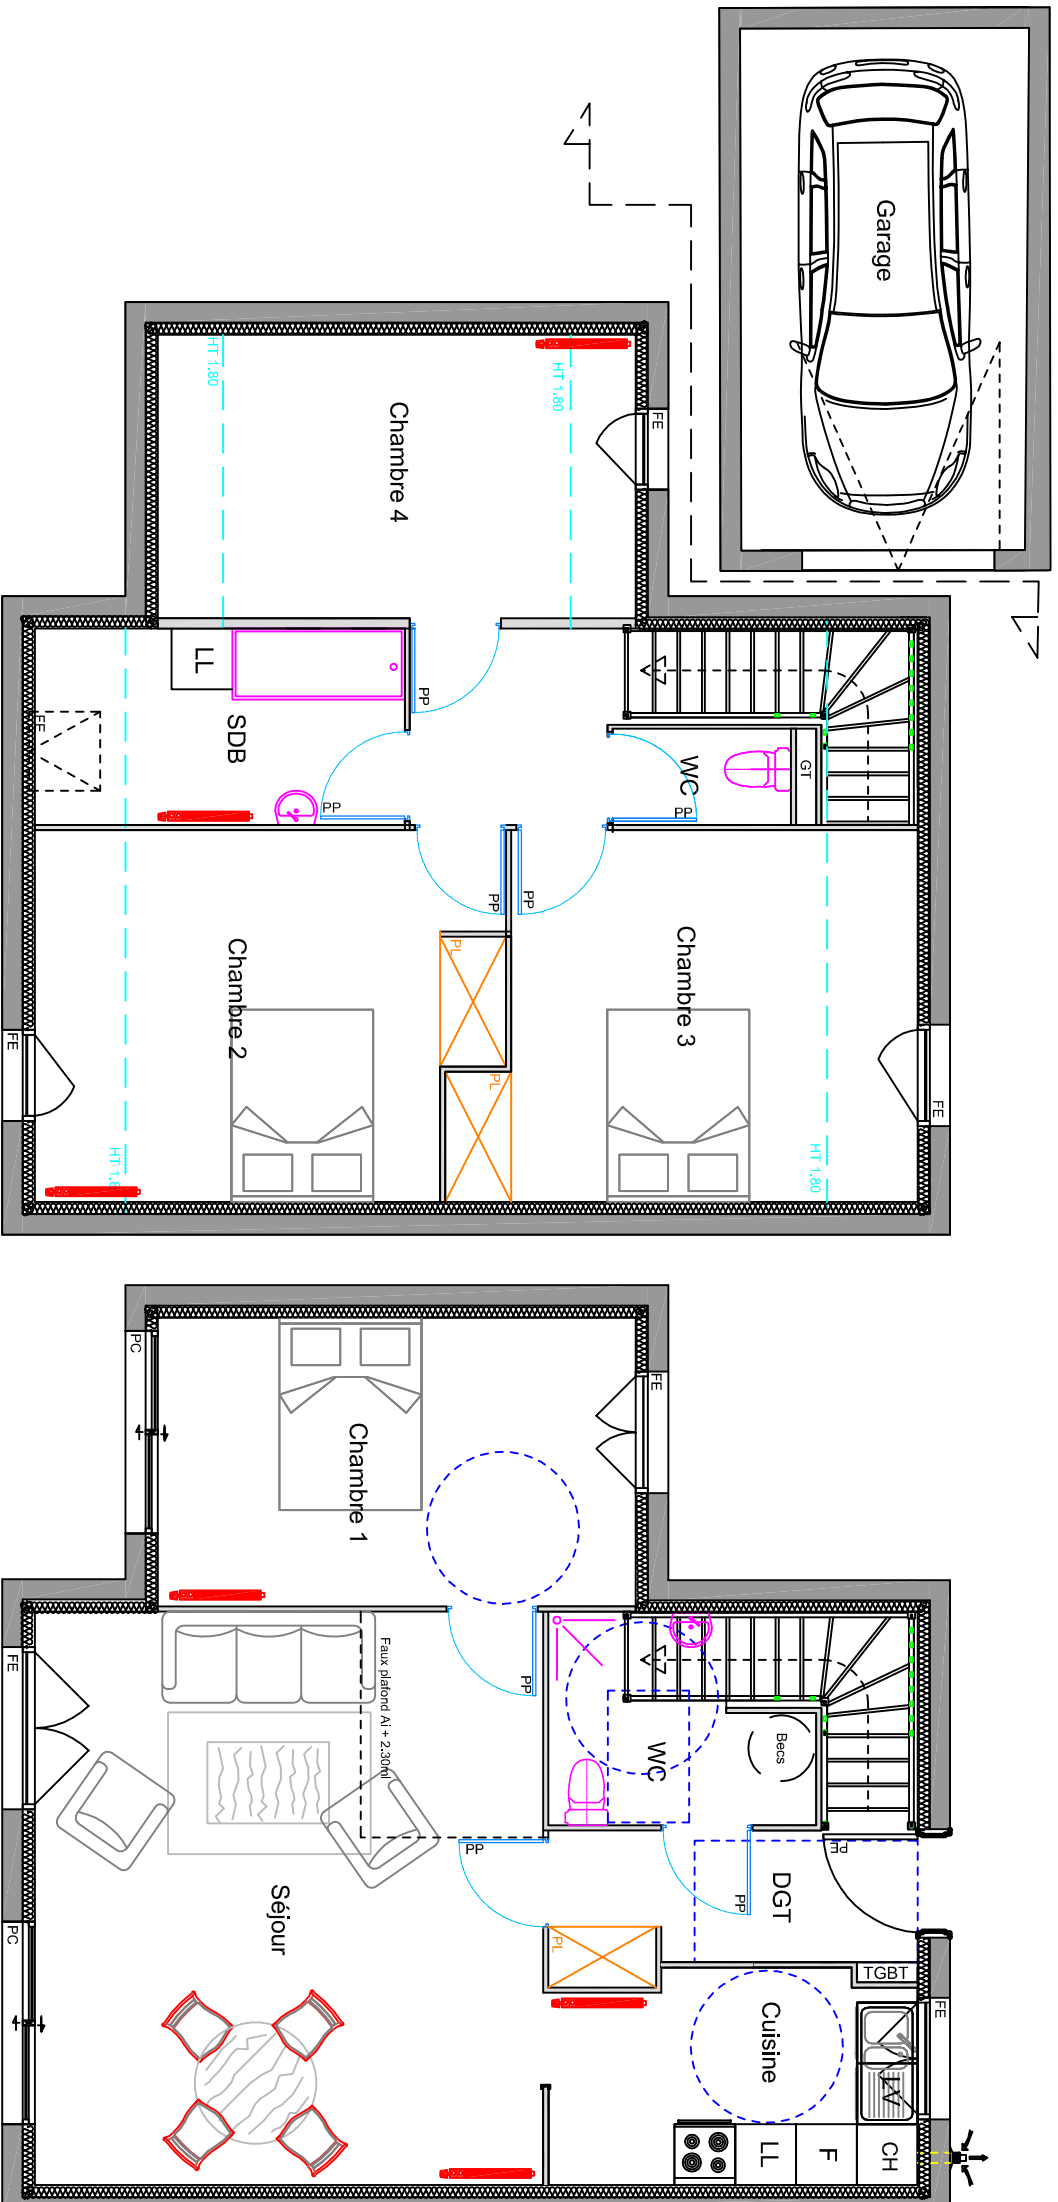

NOTA : Des modifications sont susceptibles d'être apportées à ce plan en fonction des nécessités techniques de la réalisation, tant en ce qui concerne les dimensions libres que l'équipement. Les surfaces indiquées sont approximatives.