


DEPARTEMENT DE L'EURE-ET-LOIR
Commune de SAINT REMY SUR AVRE

Lieudit : "Sous les bois de Chaumont"
Avenue des champs de Bray

PLAN DU LOT n° 14

Cadastré Section AH

Echelle : 1/200

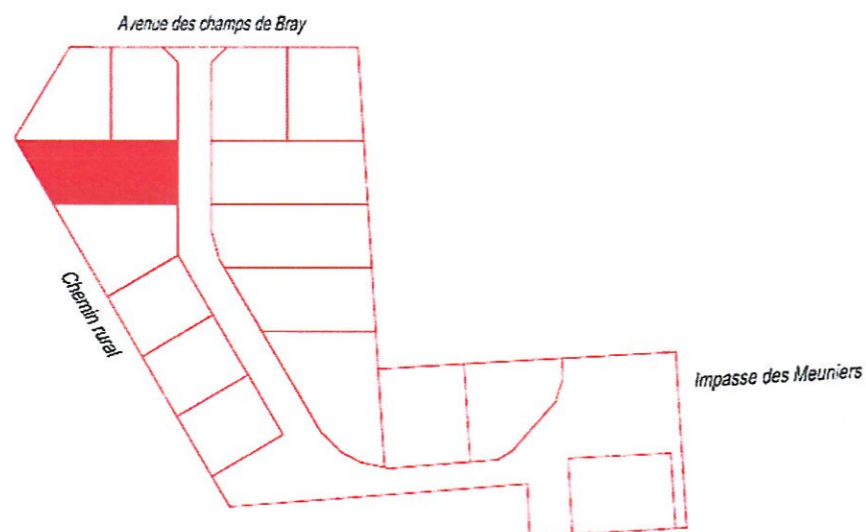


Pierres & Territoires
EURE & LOIR
PROMOTEUR • AMÉNAGEUR • LOTISSEUR

DOSSIER N° 131052_Lot15			L'authenticité de ce document est exclusivement assurée par la signature du Géomètre-Expert. <u>Reproduction réservée</u>
Date	Désignation	Dessiné par	
06.06.2014	Edition initiale	LB	

TOPOGRAPHIE DIVISION BORNAGE LOTISSEMENT
PROJET DE VOIRIE ET RESEAUX URBANISME
MAITRISE D'OEUVRE VRD COPROPRIETE CONCEPTION DE P.L.U.

Le présent document n'exclut pas la consultation des règlements en vigueur. Il contient 2 pages

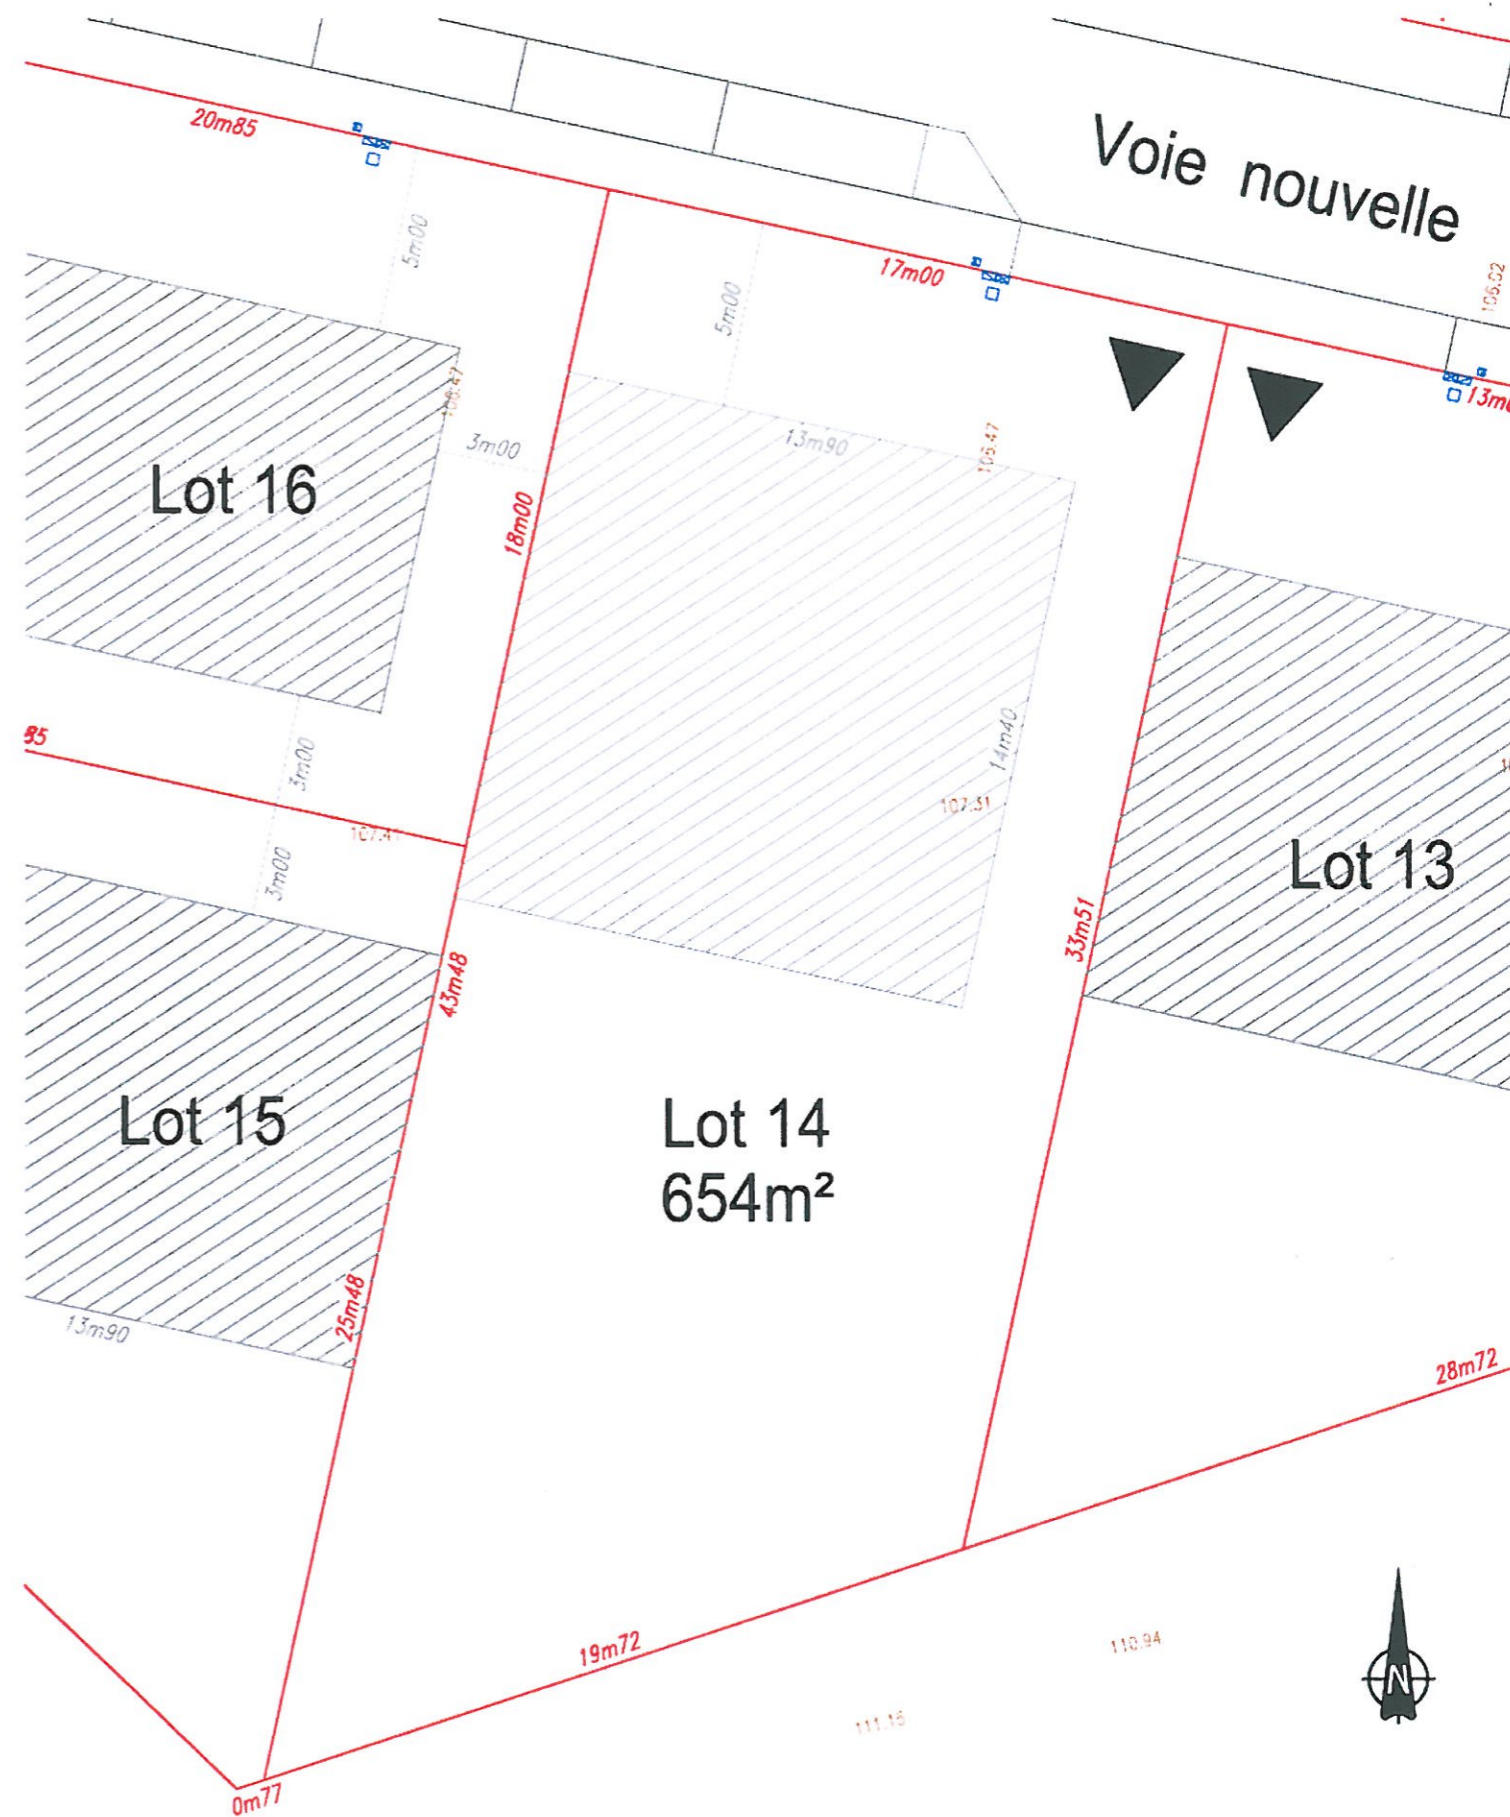

LEGENDE

- Polygone d'implantation des habitations et annexes
- Branchements réseaux
- Accès au lot

- 26m95** Cote périmétrique du lot
- 21m00** Cote de polygone d'implantation
- 126.00** Cote altimétrique le 14.01.2013
- Limite de propriété

