


BONNEVAL
LOTISSEMENT
" Le Clos de La Poterie "

PLAN DU LOT N° 25
Ref. cadastrale : ZK 475 et 505

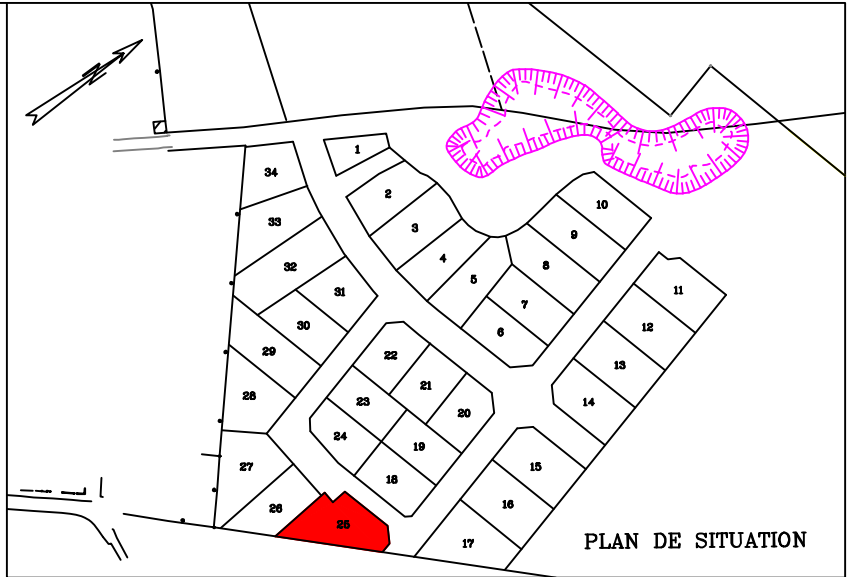







Superficie : 770 m²
Surface plancher : m²

ECHELLE : 1/500



PLAN DE SITUATION

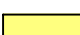

- | | |
|---|--|
|  Chaussée en enrobé |  Gazon |
|  Accès parcelle |  Arbuste et couvre sol |
|  Chemin et trottoir en sable stabilisé |  Borne nouvelle |
|  Noues |  Boîte de raccordement des Eaux Pluviales |

129.23 côte altimétrique avant travaux
(rattachée au NGF. précision GPS)

DOSSIER : 12.036

TIRAGE EN DATE DU :

S.C.P ROULLIER

Guillemette ROULLIER
Géomètre Expert - Ing. ESTP
5, Square Westerham 28800 BONNEVAL
TEL : 02.37.47.30.03 FAX : 02.37.47.50.20