

BONNEVAL
LOTISSEMENT
" Le Clos de La Poterie "


PLAN DU LOT N° 32

Ref. cadastrale : ZK 481 et 510


Superficie : 971 m²

Surface plancher : m²



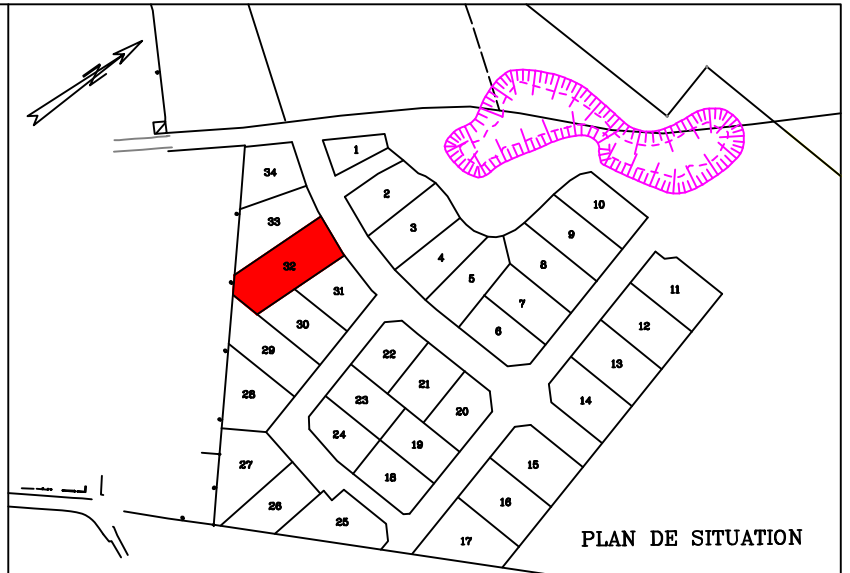

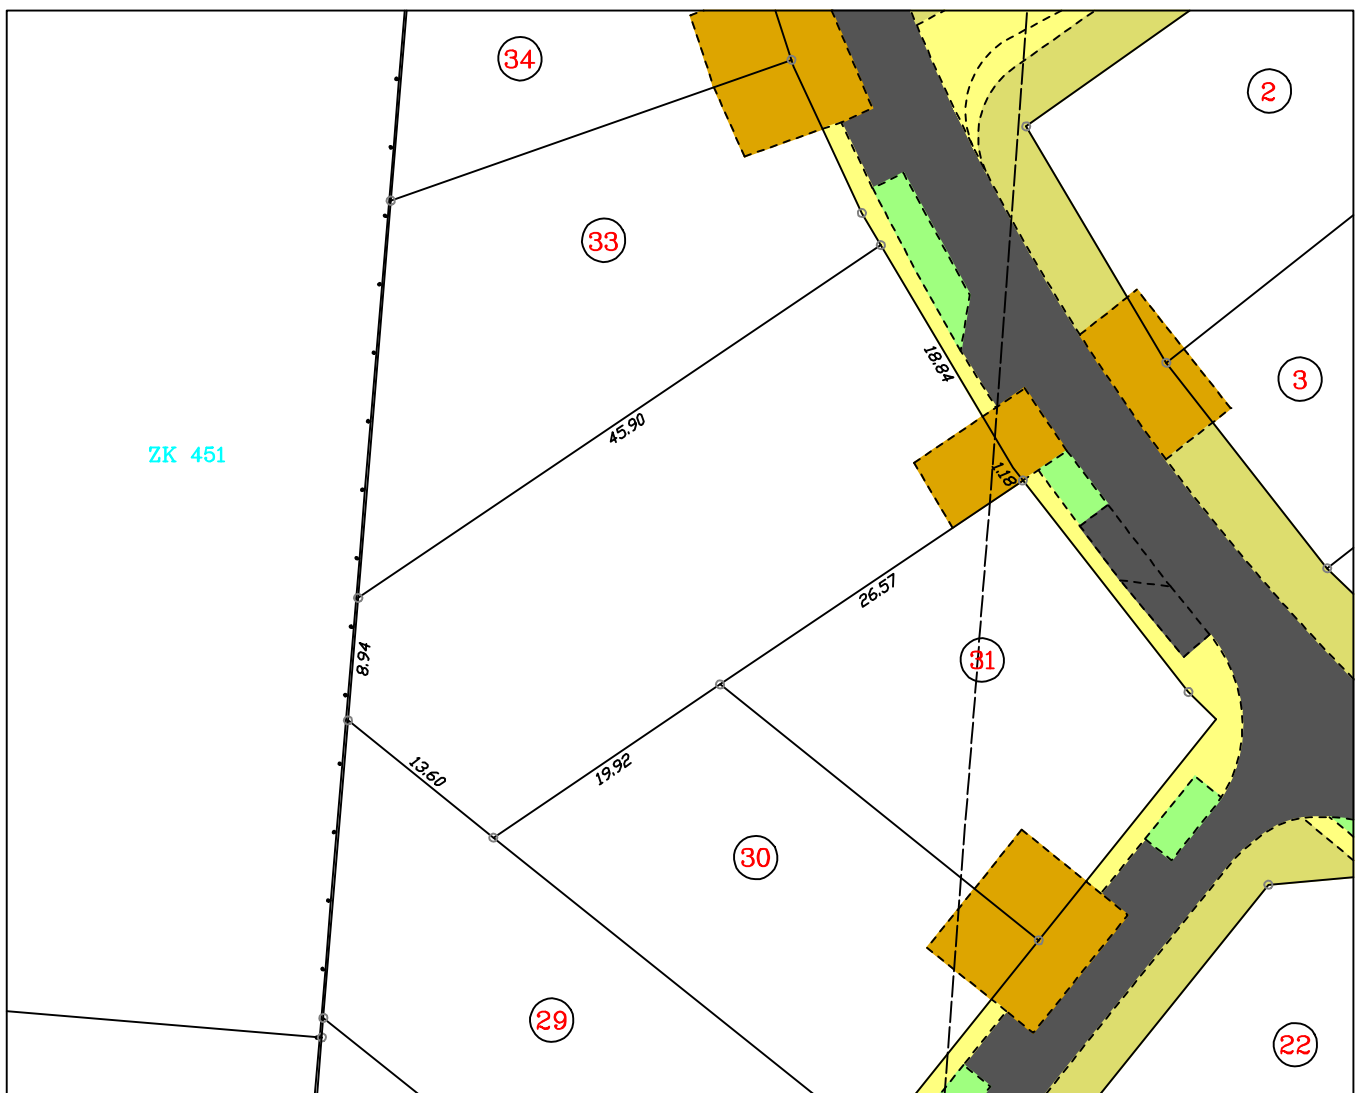



ECHELLE : 1/500



PLAN DE SITUATION

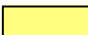

ZK 451

	Chaussée en enrobé		Gazon
	Accès parcelle		Arbuste et couvre sol
	Chemin et trottoir en sable stabilisé		Borne nouvelle
	Noues		Boîte de raccordement des Eaux Pluviales

129.23 côte altimétrique avant travaux
(rattachée au NGF. précision GPS)

DOSSIER : 12.036
TIRAGE EN DATE DU :

S.C.P ROULLIER
Guillemette ROULLIER
Géomètre Expert - Ing. ESTP
5, Square Westerham 28800 BONNEVAL
TEL : 02.37.47.30.03 FAX : 02.37.47.50.20