PLAN DE LOT

Commune de HOUVILLE LA BRANCHE (28)

Lotissement

Pierres & Territoires EURE & LOIR
PROMOTEUR · AMÉNAGEUR · LOTISSEUR

57 bis rue du Docteur Maunoury
28008 Chartres Cedex
Tél : 02.37.91.73.73 - Fax : 02.37.30.79.12
www.ptf28.fr

Numéro du Lot	13
Cadastre	C n°
Surface	732m²
Surface de plancher	300m²

Plan d'ensemble figuratif au 1/1000

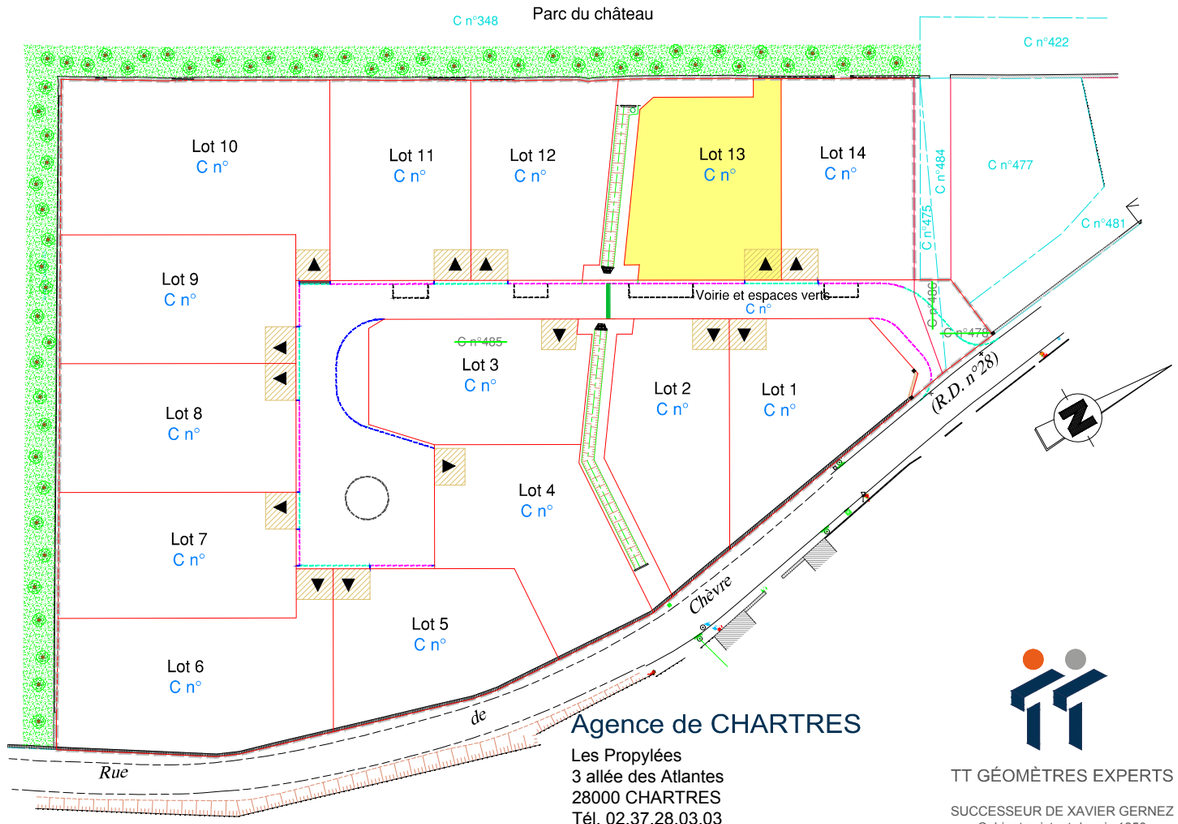

Agence de CHARTRES
Les Propylées
3 allée des Atlantes
28000 CHARTRES
Tél. 02.37.28.03.03
Fax. 02.37.30.72.00
chartres@ttge.fr
RESPONSABLE : ELODIE HERMIER
INSCRIPTION A L'ORDRE SOUS LE N°06097

TT GÉOMÈTRES EXPERTS
SUCCESSEUR DE XAVIER GERNEZ
Cabinet existant depuis 1850

Dossier : CH96166/FV
août 2017

LEGENDE

◎	Borne, clou, repère
25.97	Côte périmétrique
160.97	Côte altimétrique du terrain naturel (avant travaux)
	Emprise du lotissement
C n°1	Ancien n° de cadastre
C n°200	Nouveau n° de cadastre
	espaces verts, noue
	végétation rampante
	places de jour non closes et accès obligatoire calcaire, finition sable (6mx5m)
	Zone d'implantation des constructions
⟷	*Sens du faitage principal*
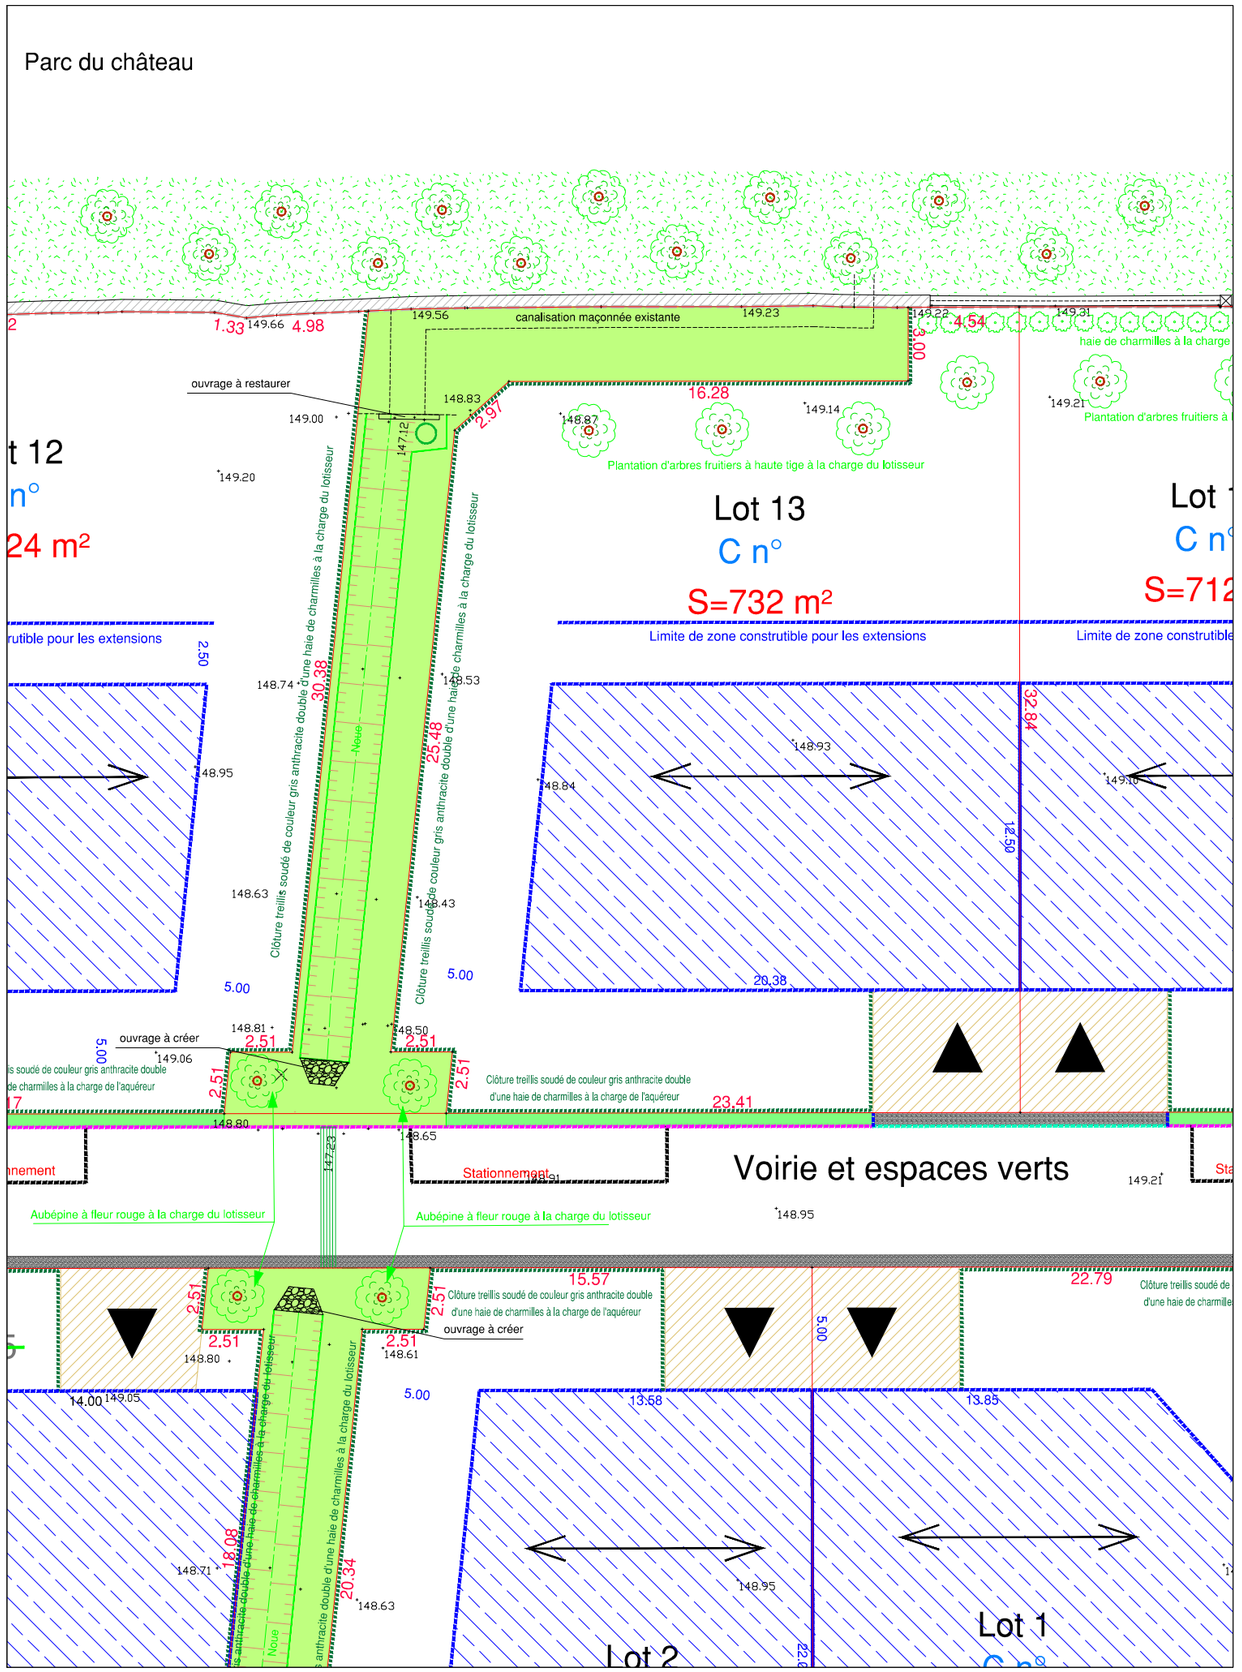
PLAN DE COMMERCIALISATION AU 1/250